



【葵 着席 30名】

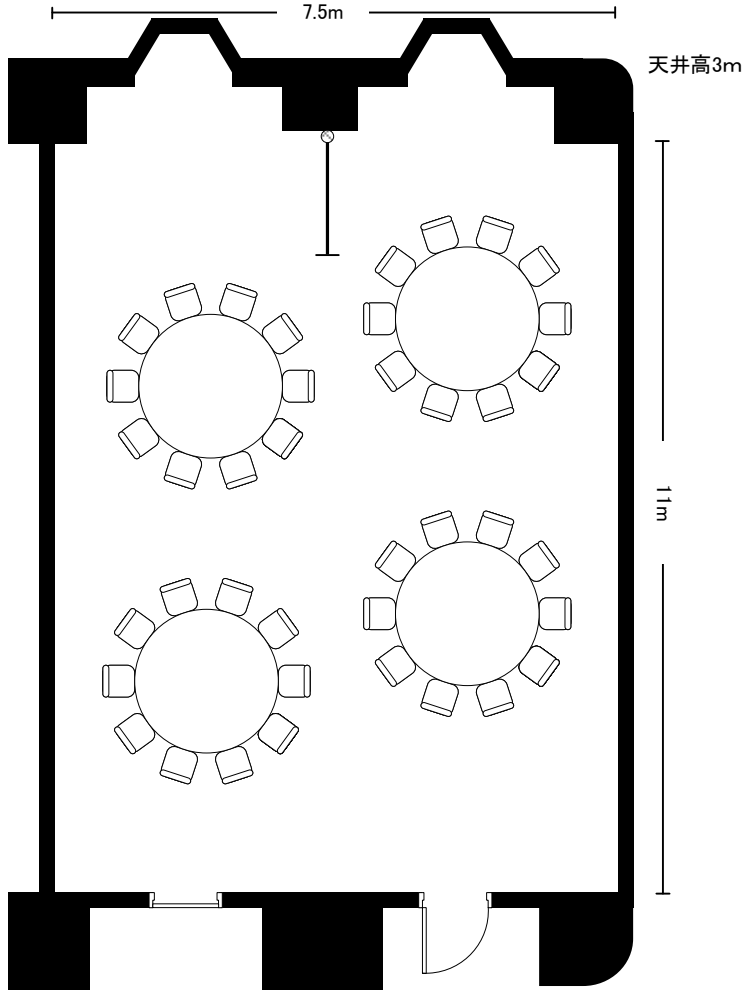

ロイヤルパインズホテル千葉	縮尺
小宴会場 3階「葵」 8 6 m ²	1／100

【葵 立食 40名】

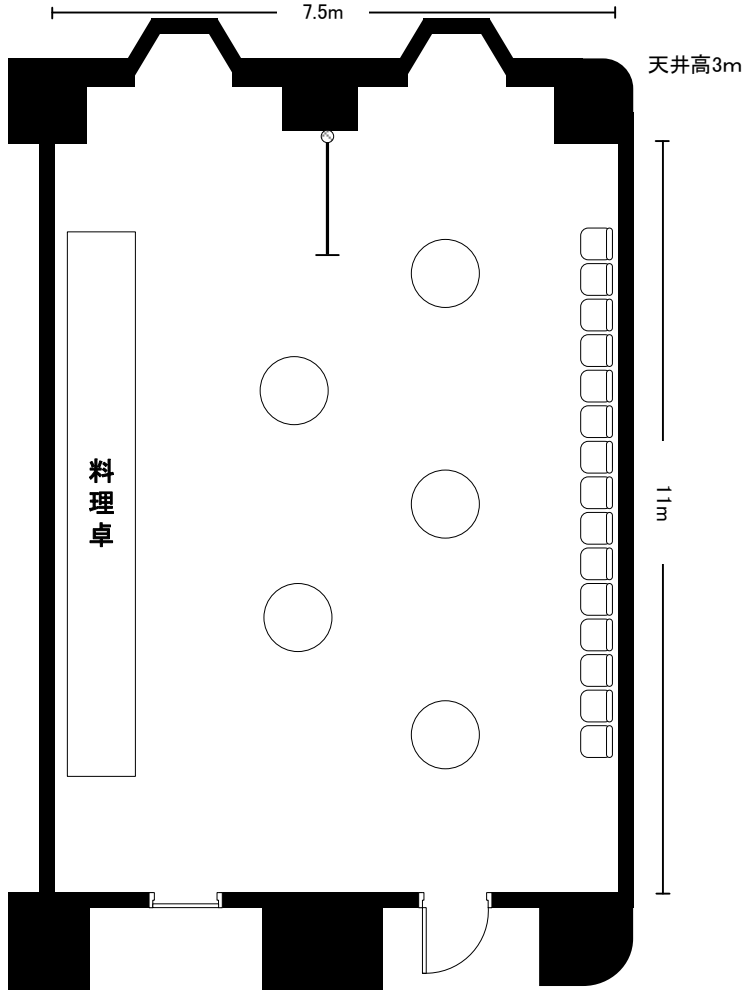

ロイヤルパインズホテル千葉

小宴会場 3階「葵」 8 6 m²

縮尺

1／100