


【葵 シアター 60名】

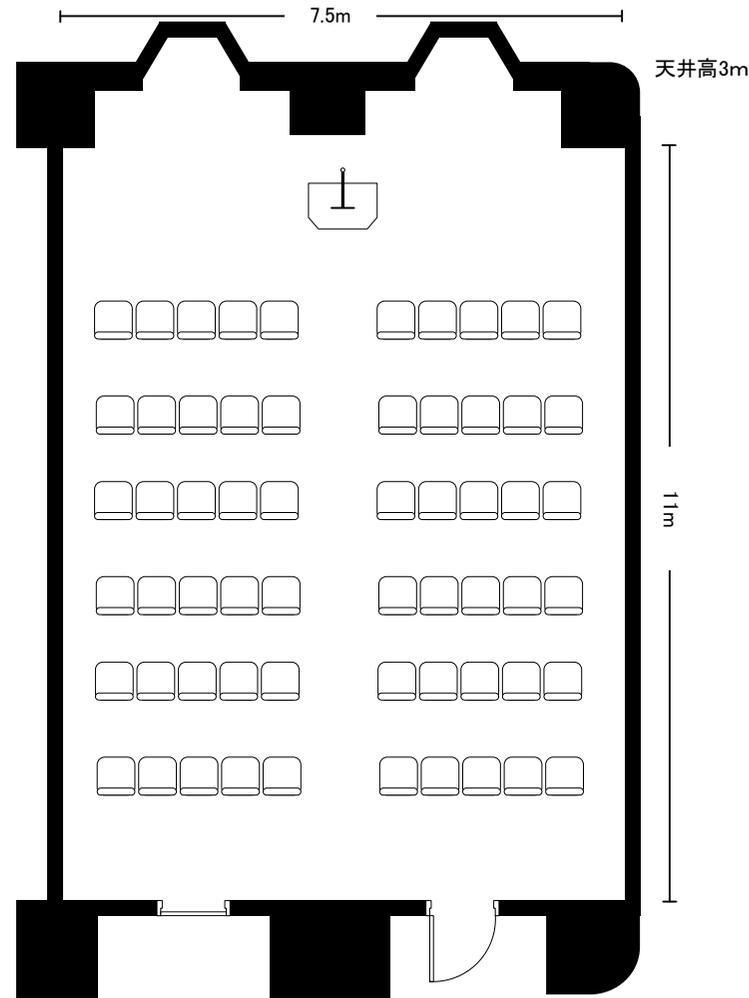


ロイヤルパインズホテル千葉

小宴会場 3階「葵」86㎡

縮尺

1/100

【葵 スクール 30名】

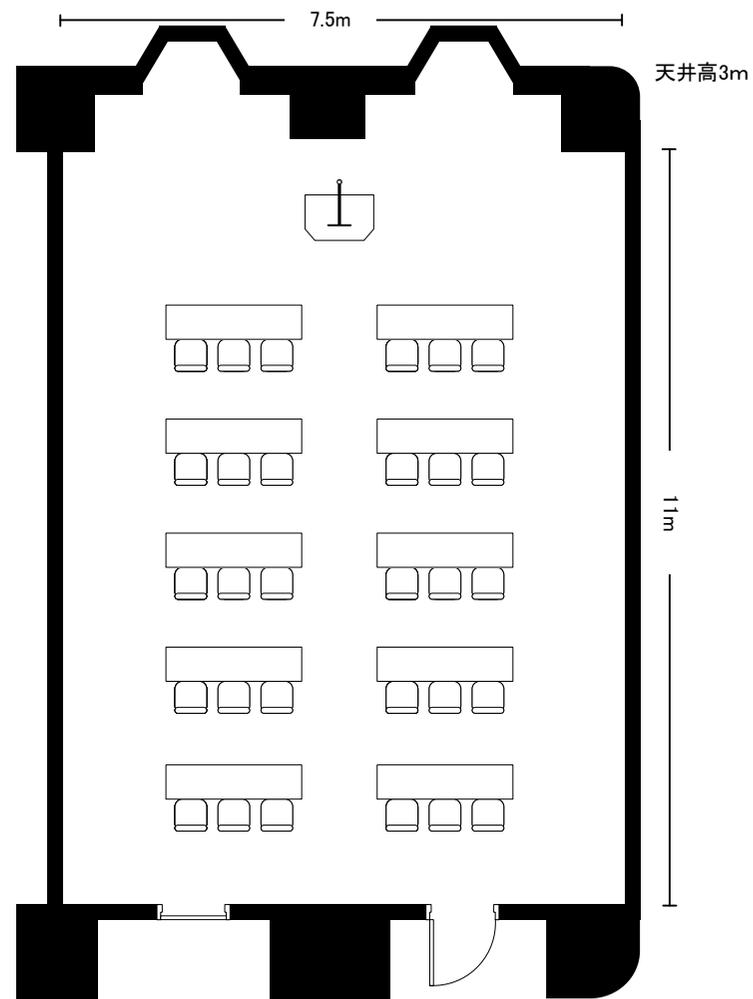


ロイヤルパインズホテル千葉

小宴会場 3階「葵」86㎡

縮尺

1/100

【葵 口の字 30名】

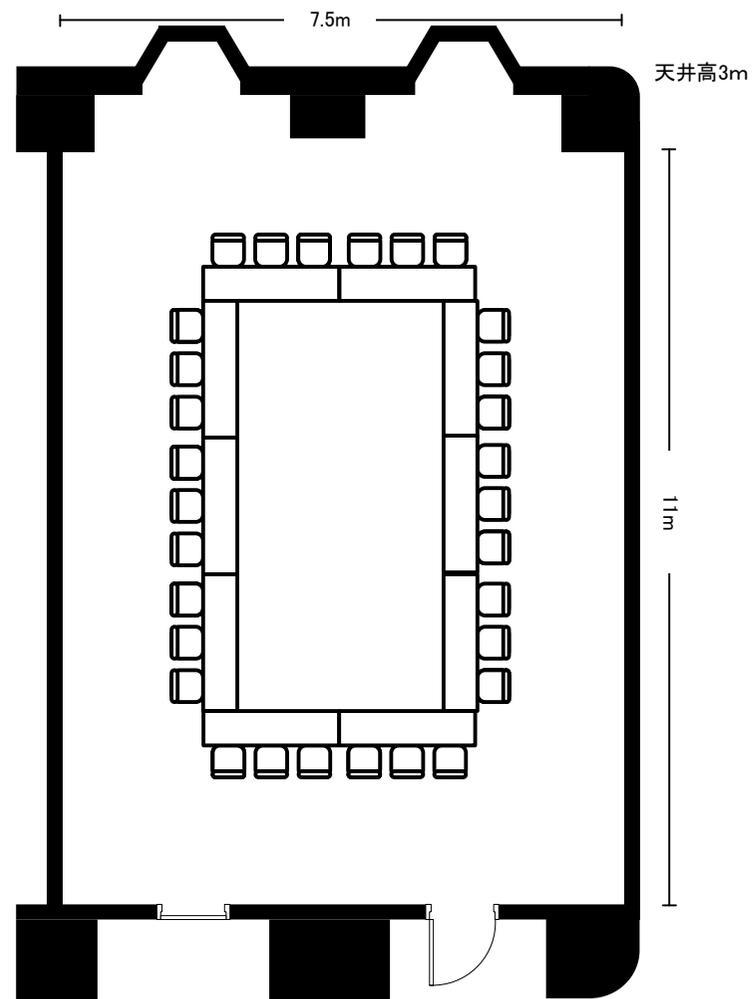

ロイヤルパインズホテル千葉

小宴会場 3階「葵」 86㎡

縮尺

1/100