


【飛鳥 丸卓 80名】

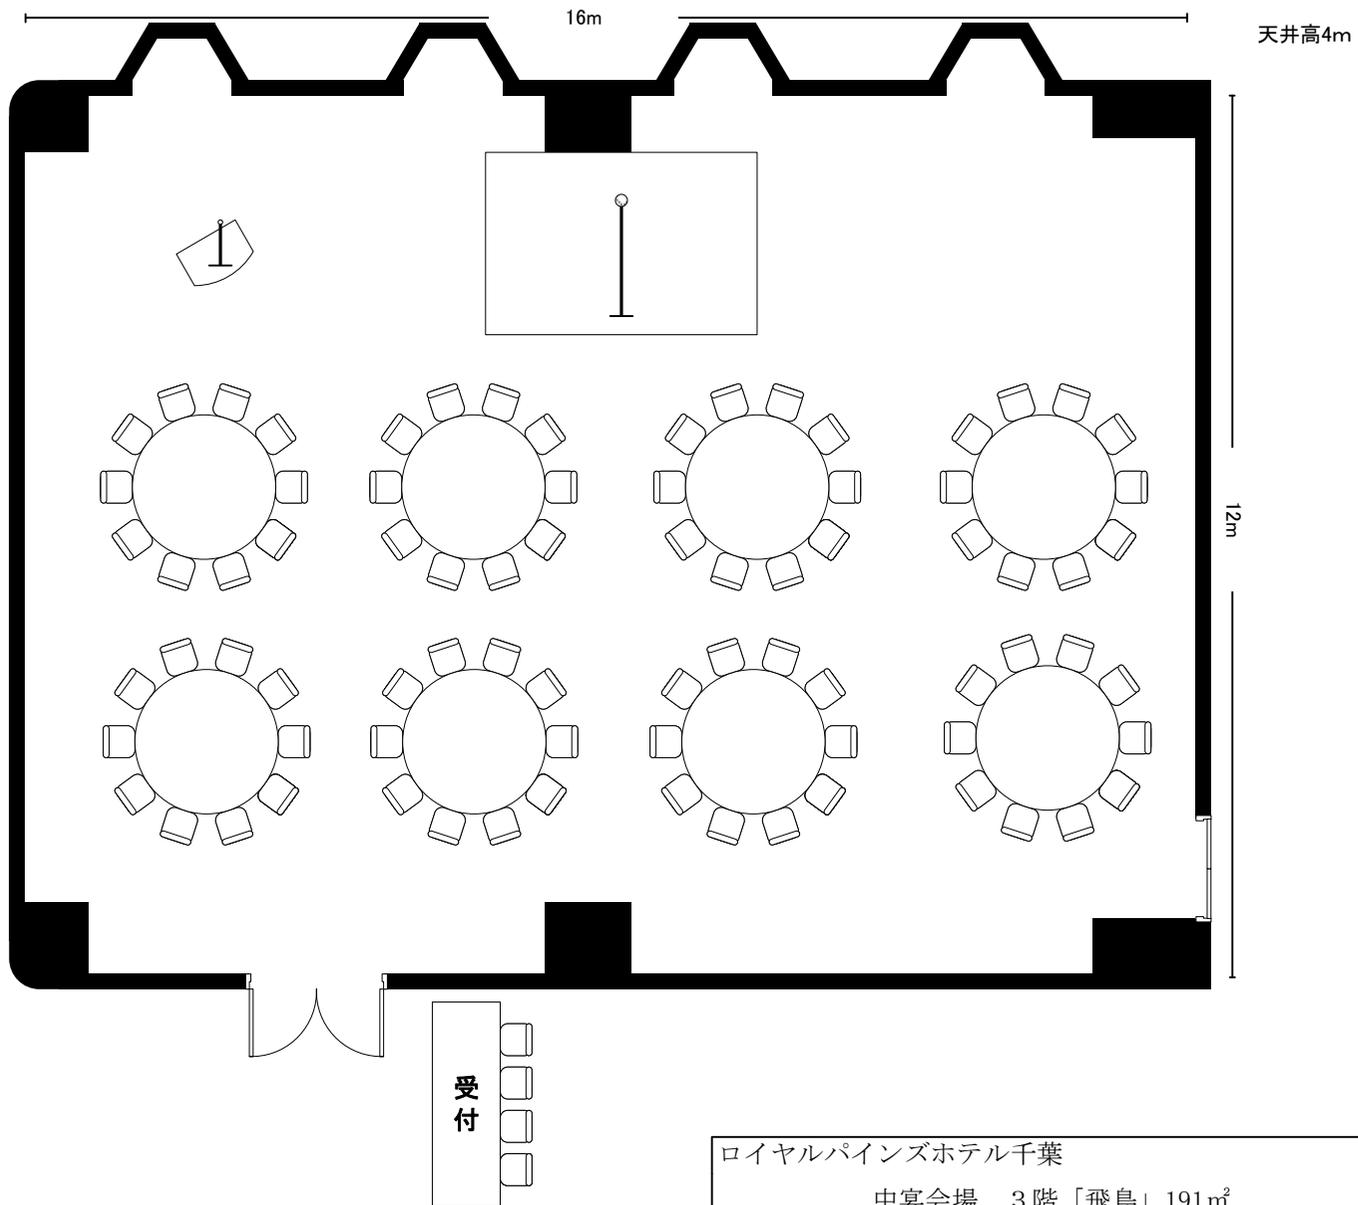

ロイヤルパインズホテル千葉

中宴会場 3階「飛鳥」191㎡

縮尺

1/100

【飛鳥 立食 100名】

