


【カトレア 着席 30名】

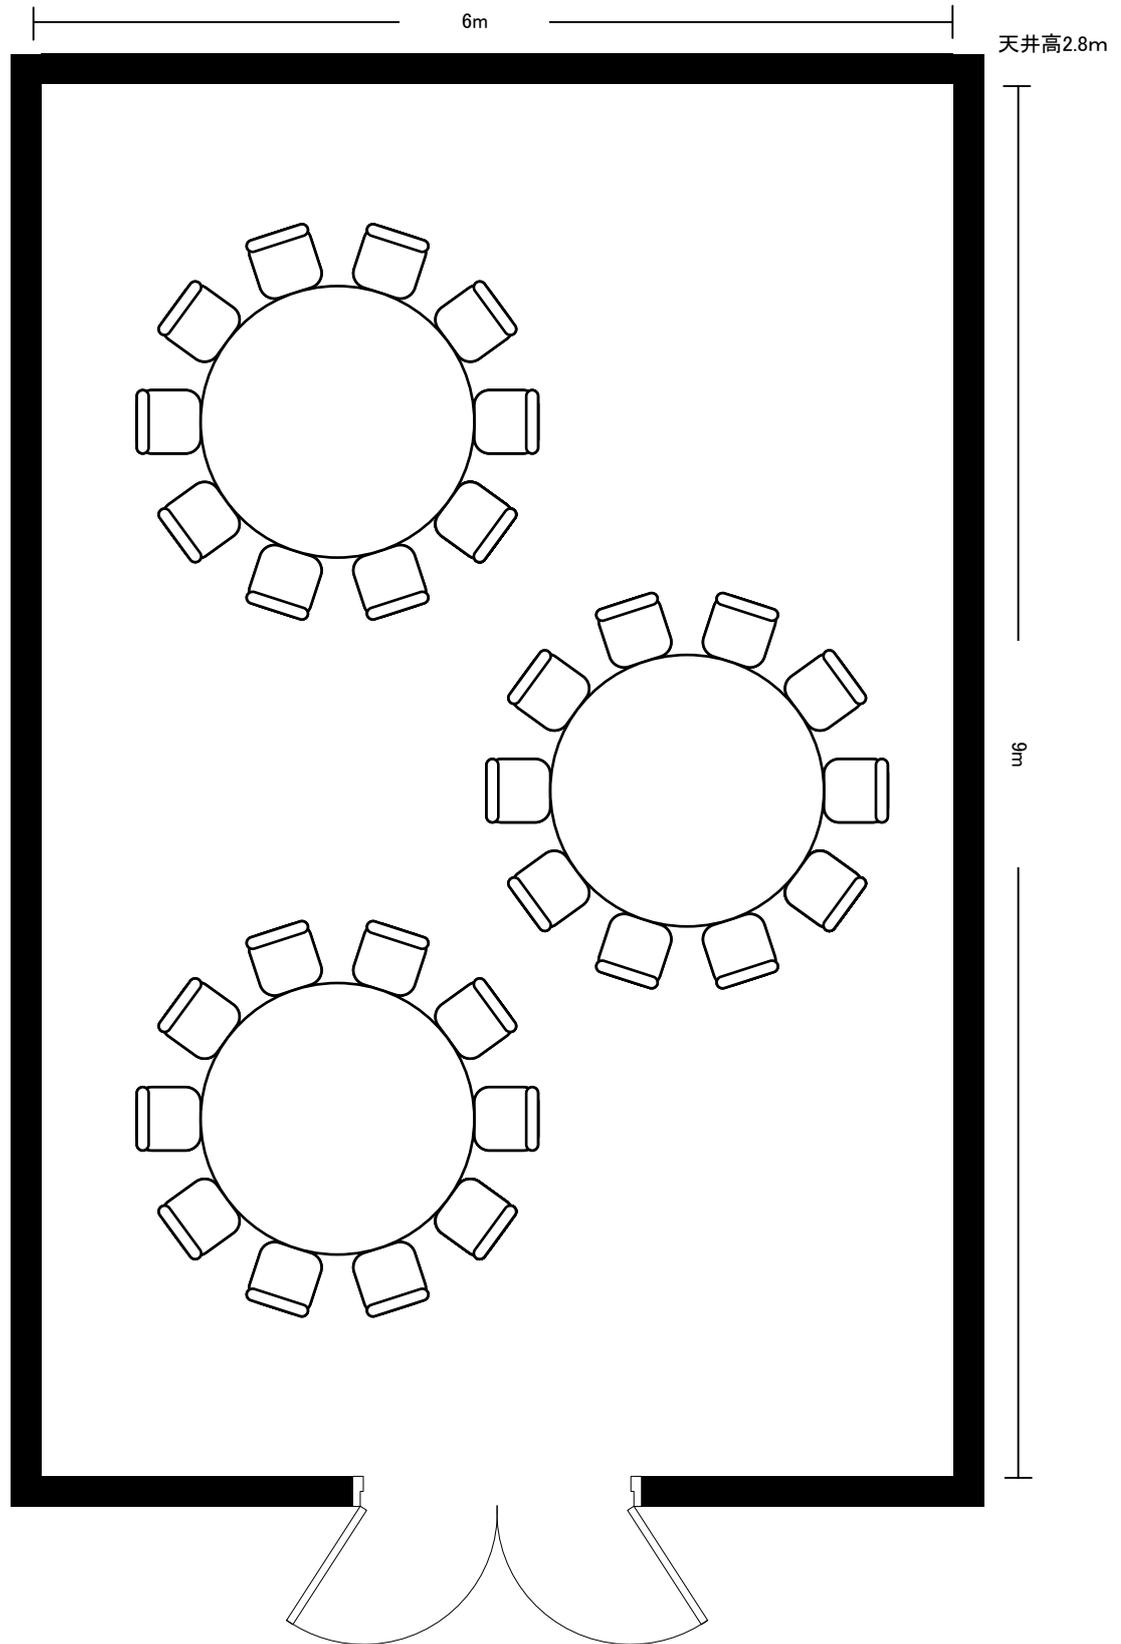


ロイヤルパインズホテル千葉

小宴会場 4階「カトレア」67㎡

縮尺

1/50

【カトレア 立食 30名】

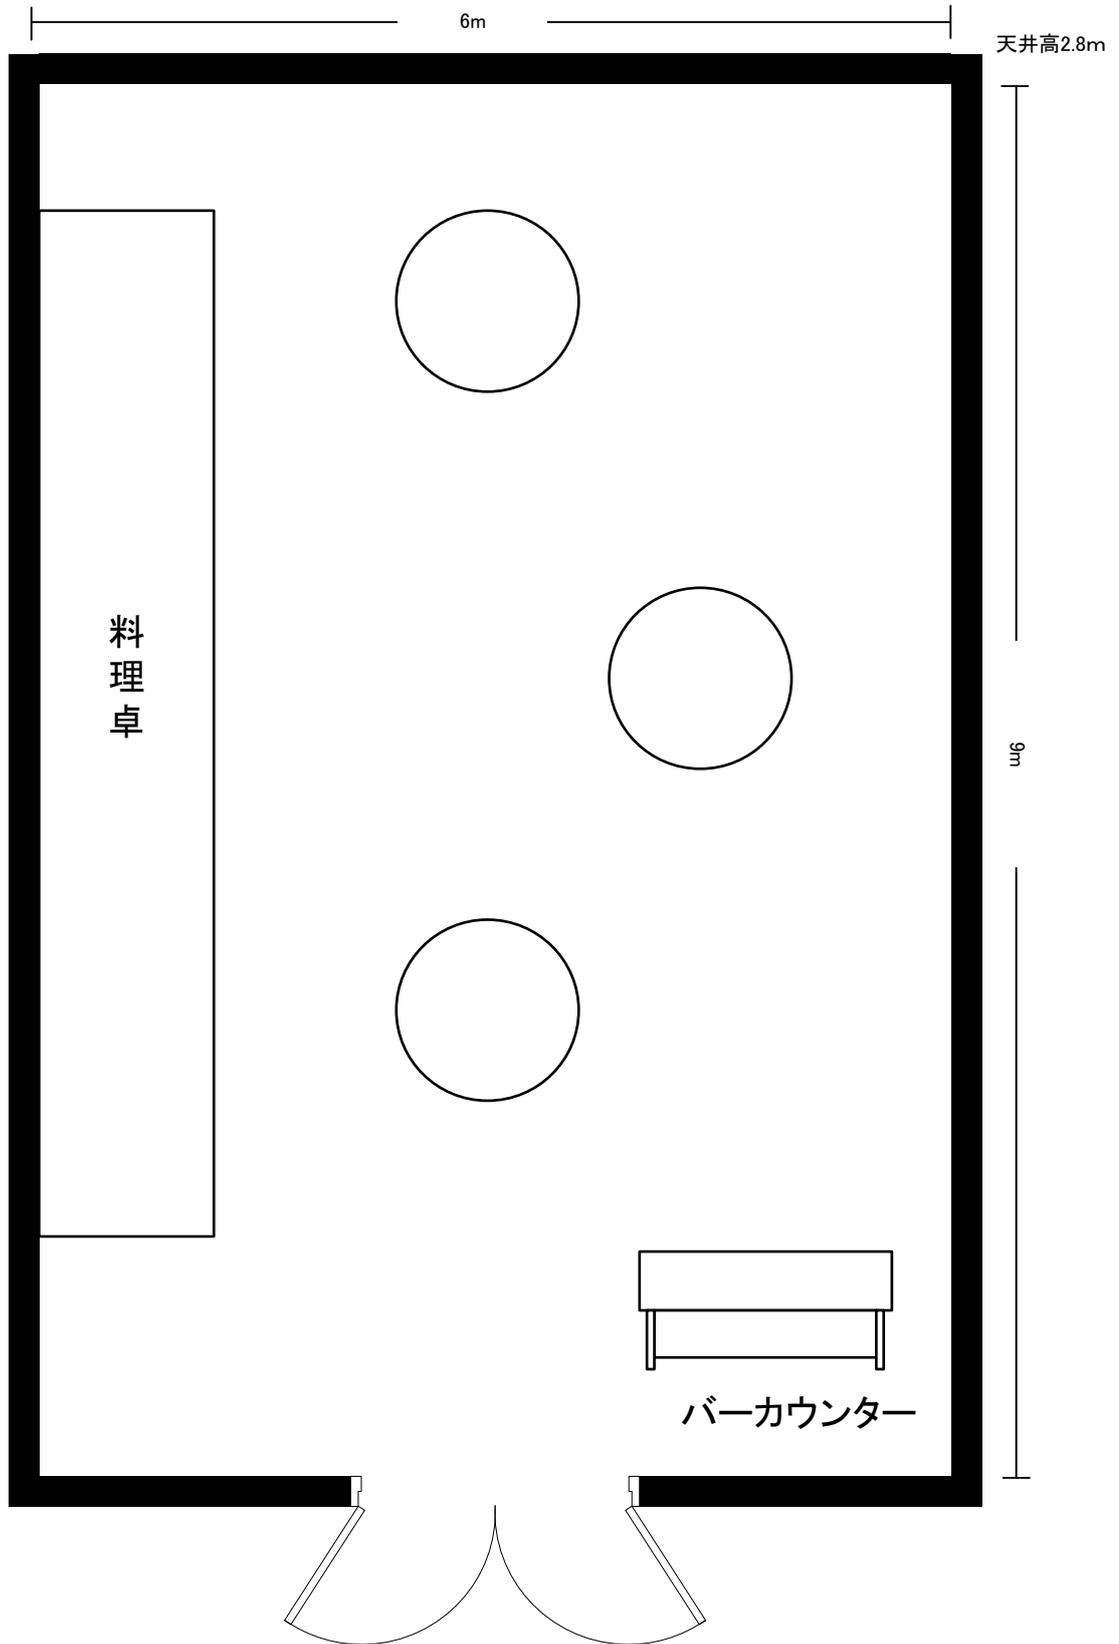

ロイヤルパインズホテル千葉

小宴会場 4階「カトレア」67㎡

縮尺

1/50