



【カトレア シアター 50名】

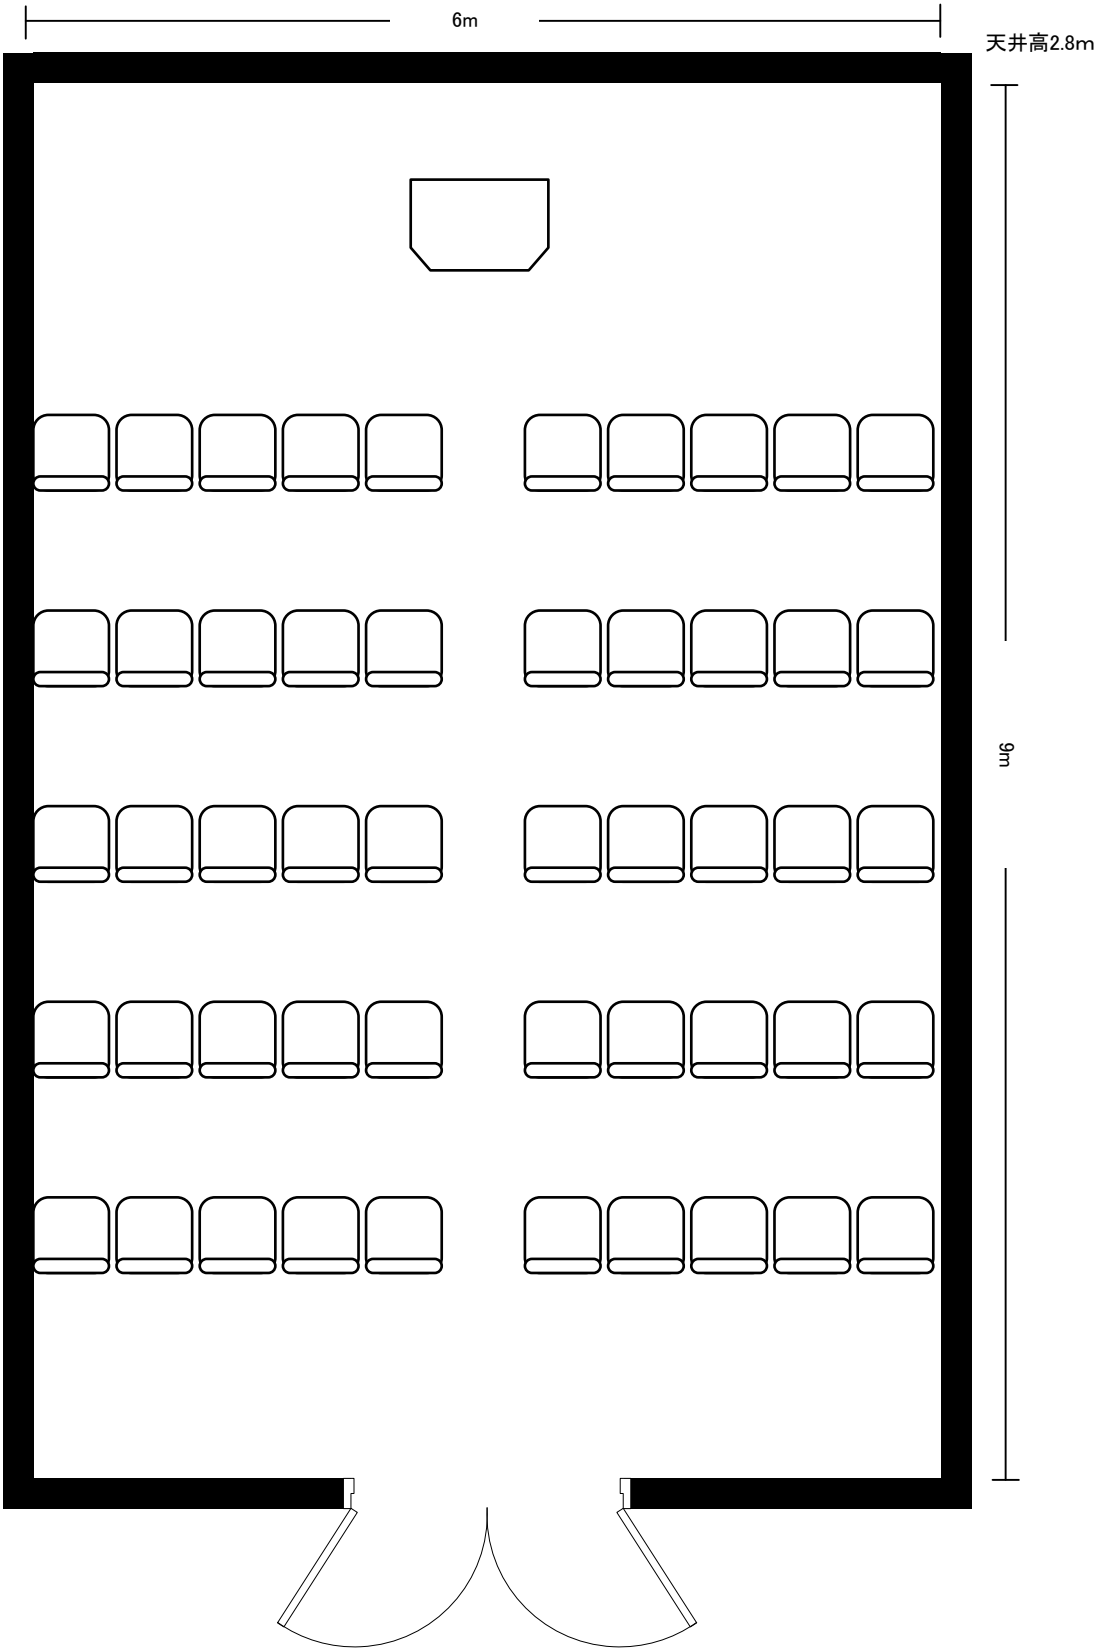

【カトレア スクール 30名】

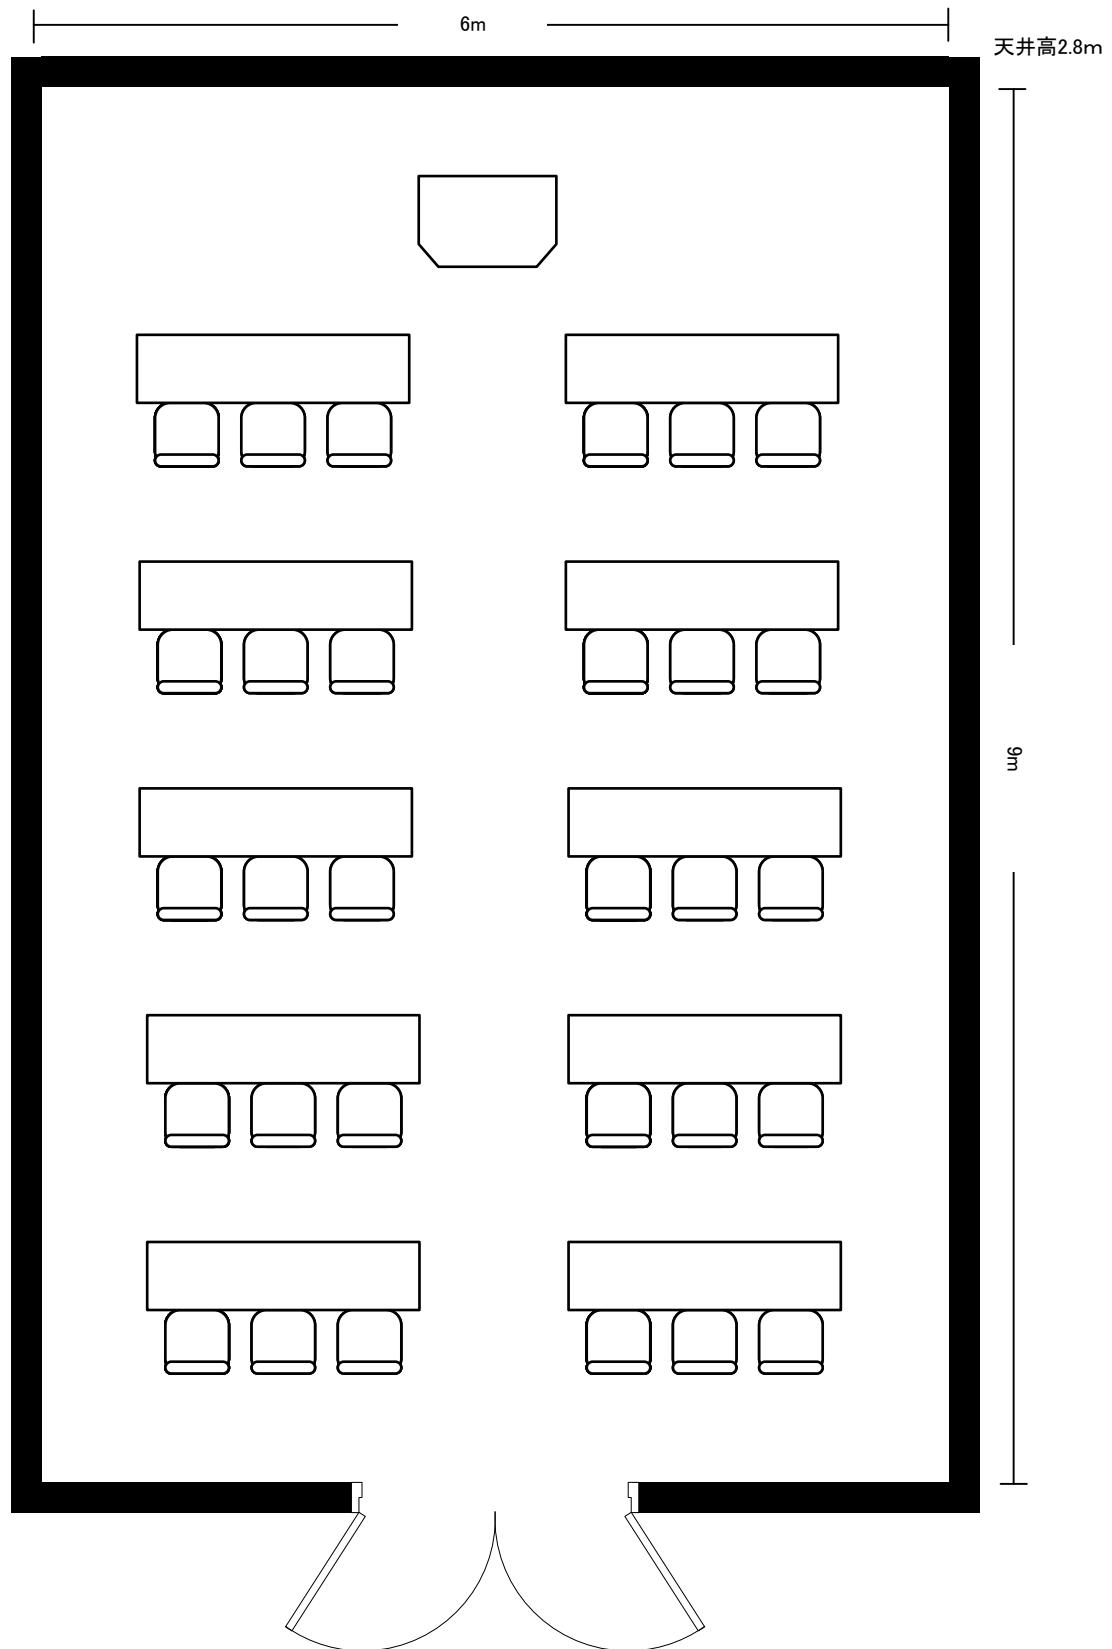


ロイヤルパインズホテル千葉

小宴会場 4階「カトレア」67㎡

縮尺

1/50

【カトレア ロの字 20名】

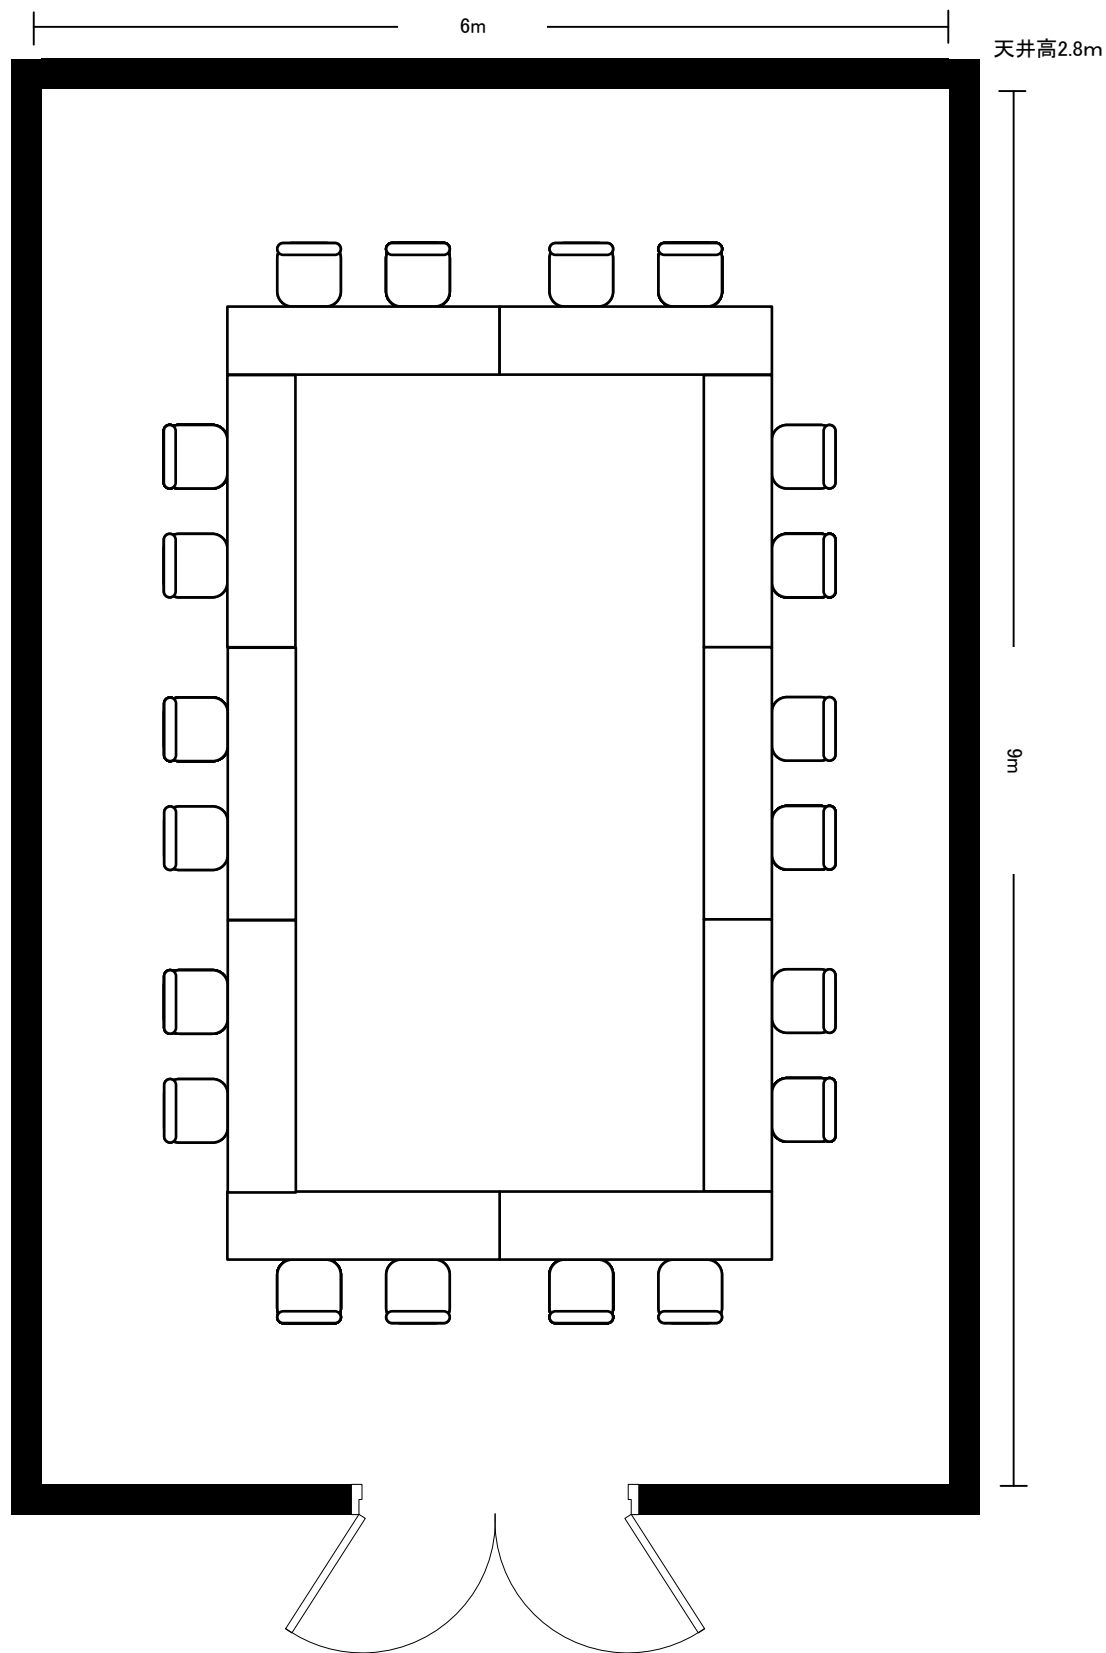

ロイヤルパインズホテル千葉

小宴会場 4階「カトレア」67㎡

縮尺

1/50