



【藤 着席 40名】

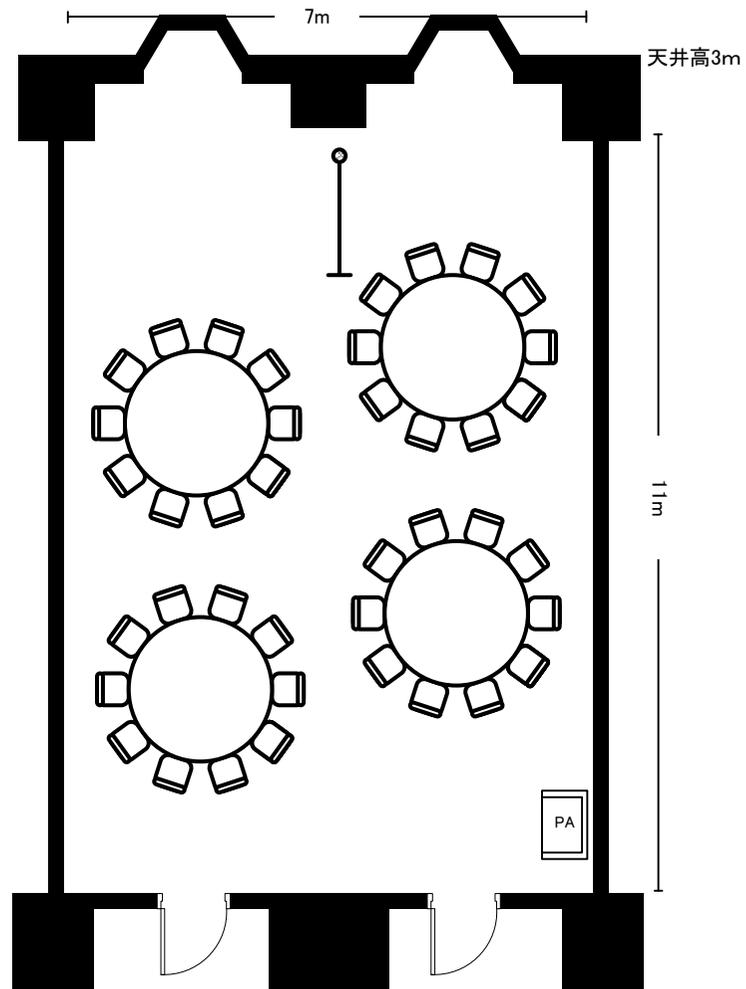

ロイヤルパインズホテル千葉
小宴会場 3階「藤」82㎡

縮尺
1/100

藤 立食 40名

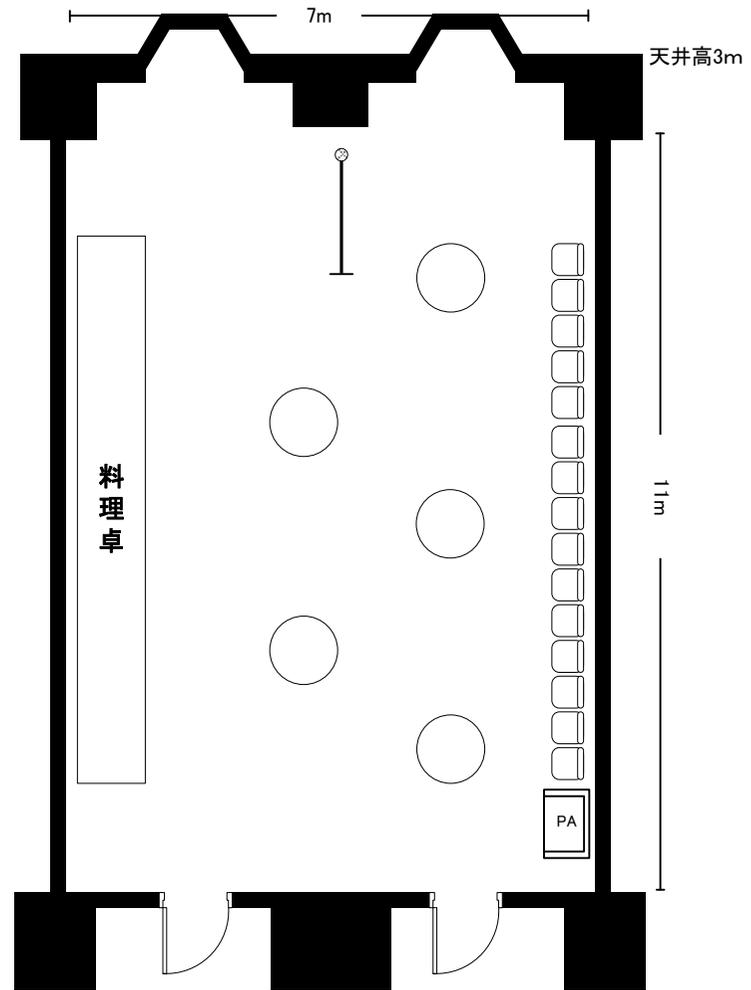

ロイヤルパインズホテル千葉

小宴会場 3階「藤」82㎡

縮尺

1/100