



【萩 着席 40名】

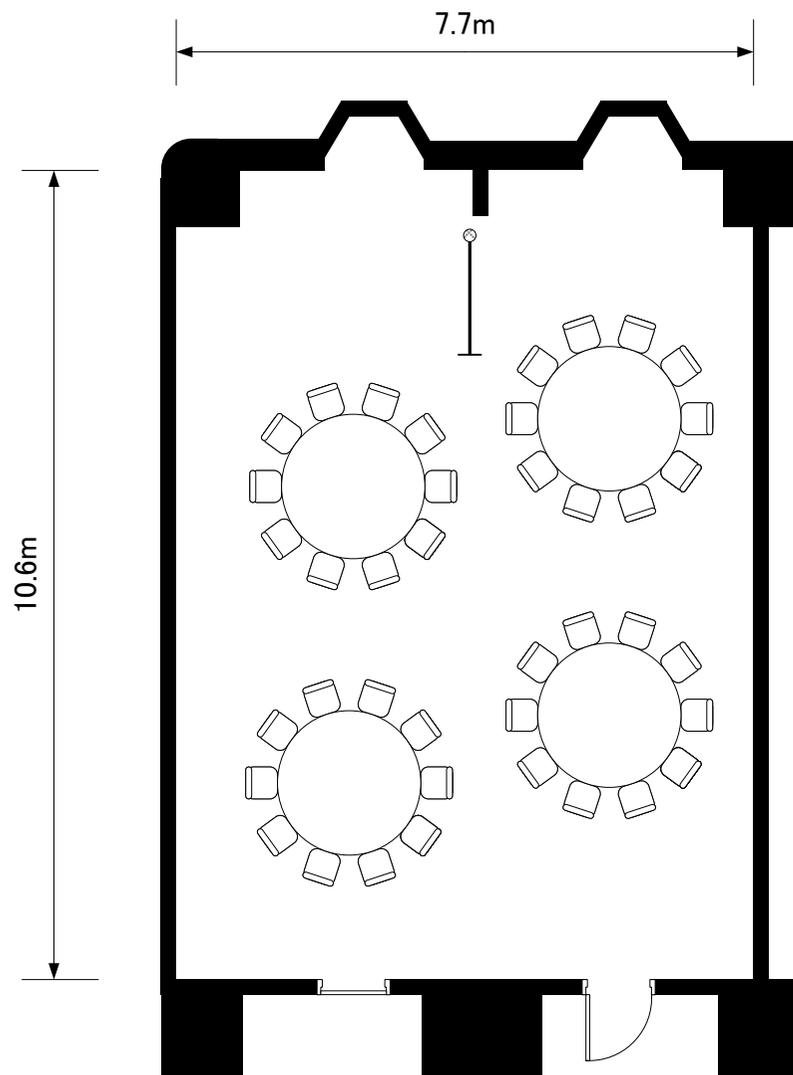

ロイヤルパインズホテル千葉
小宴会場 「萩」

縮尺
1/100

【萩 立食 40名】

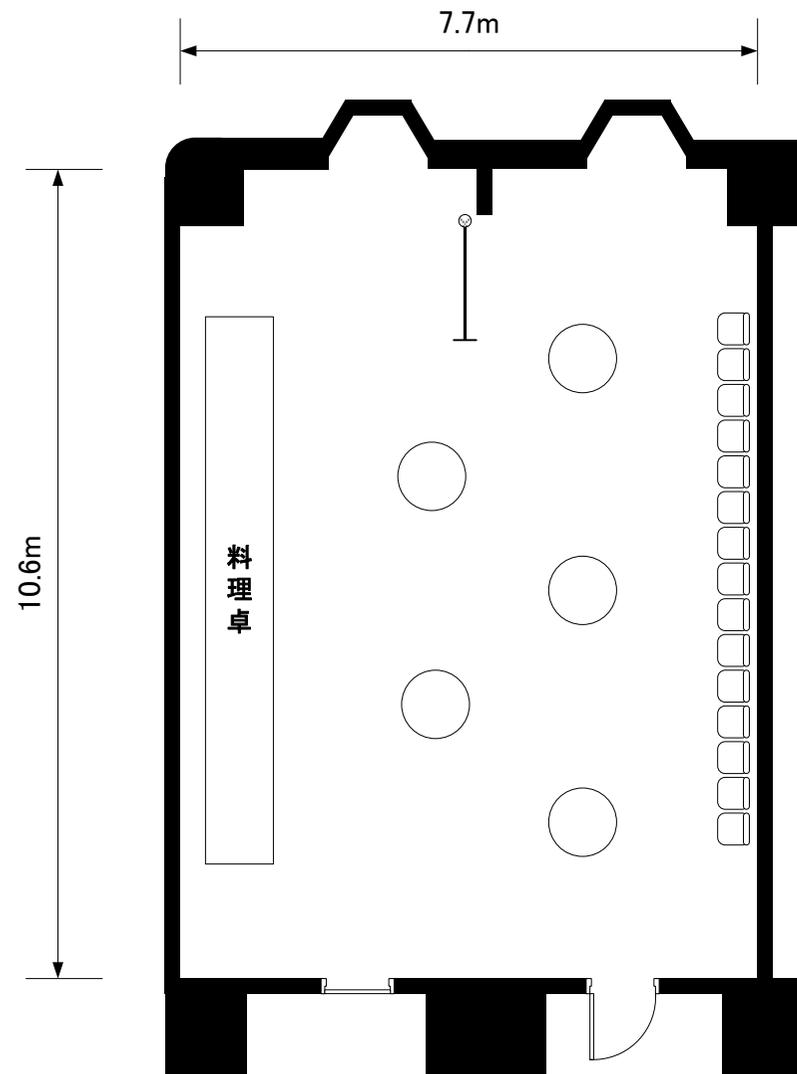

ロイヤルパインズホテル千葉

小宴会場 「萩」

縮尺

1/100