


【羽衣 着席 24名】

天井高 最高3.0m
最低2.0m

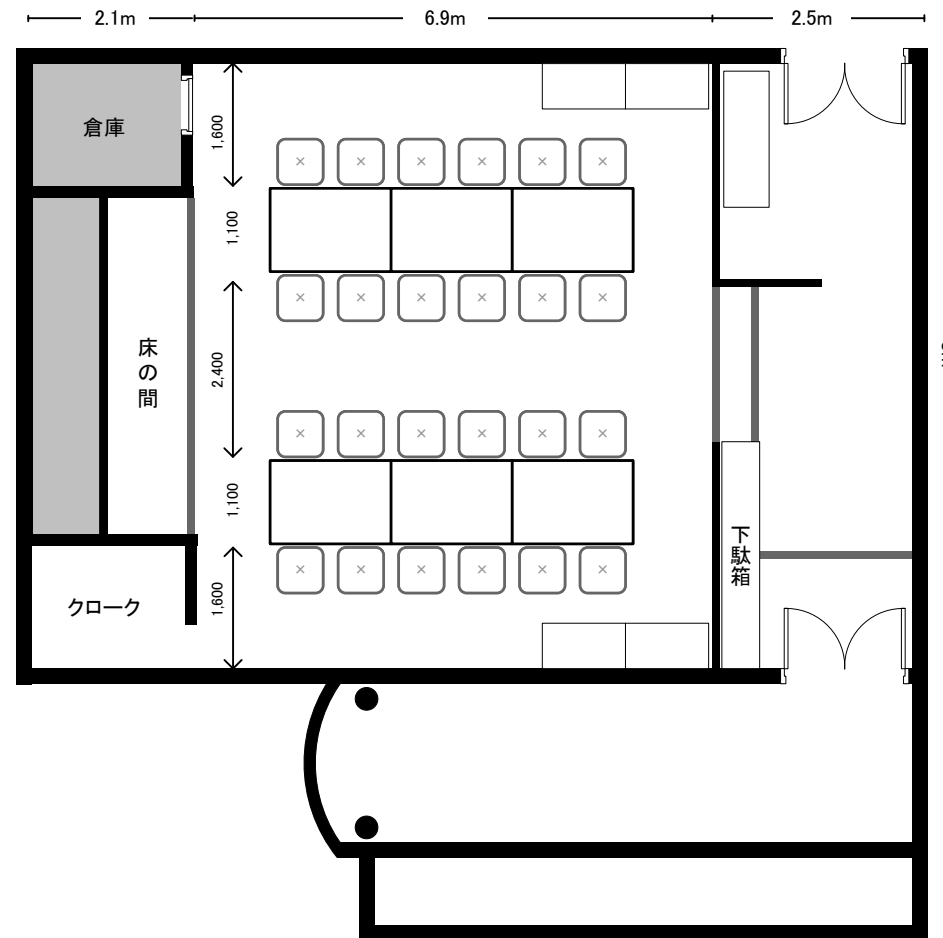

ロイヤルパインズホテル千葉

和室宴会場 4階「羽衣」56m²

縮尺

1/100