


【白鳳 着席 80名】

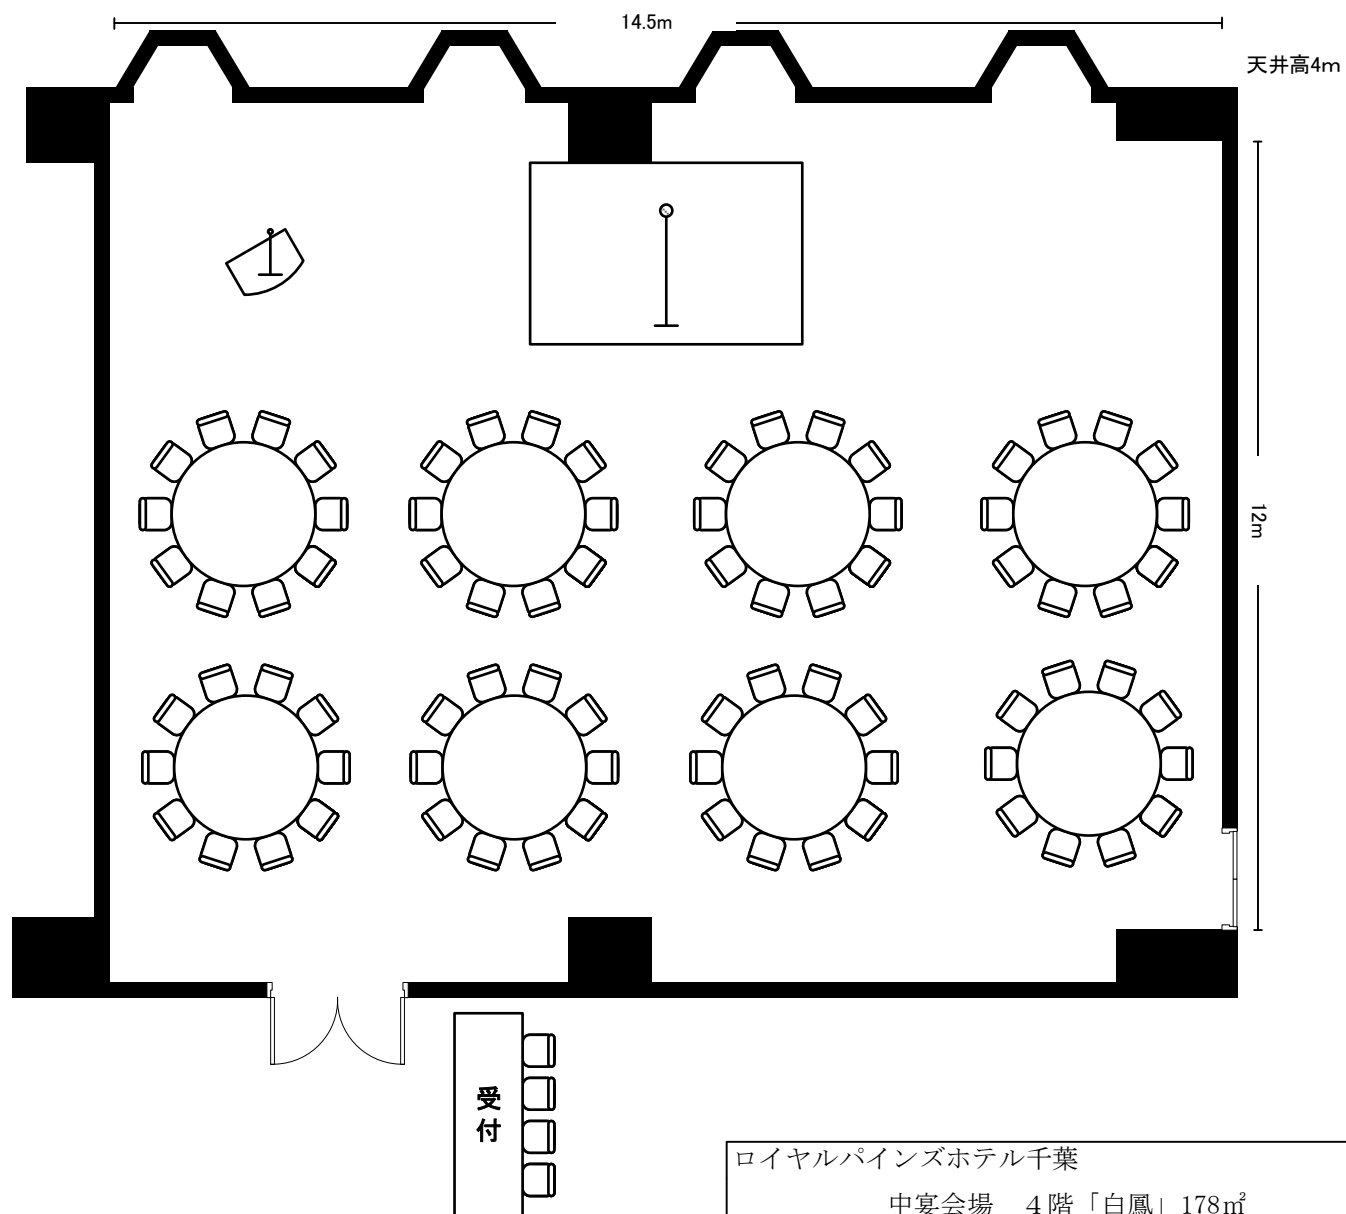


ロイヤルパインズホテル千葉

中宴会場 4階「白鳳」178㎡

縮尺

1/100

【白鳳 立食 100名】

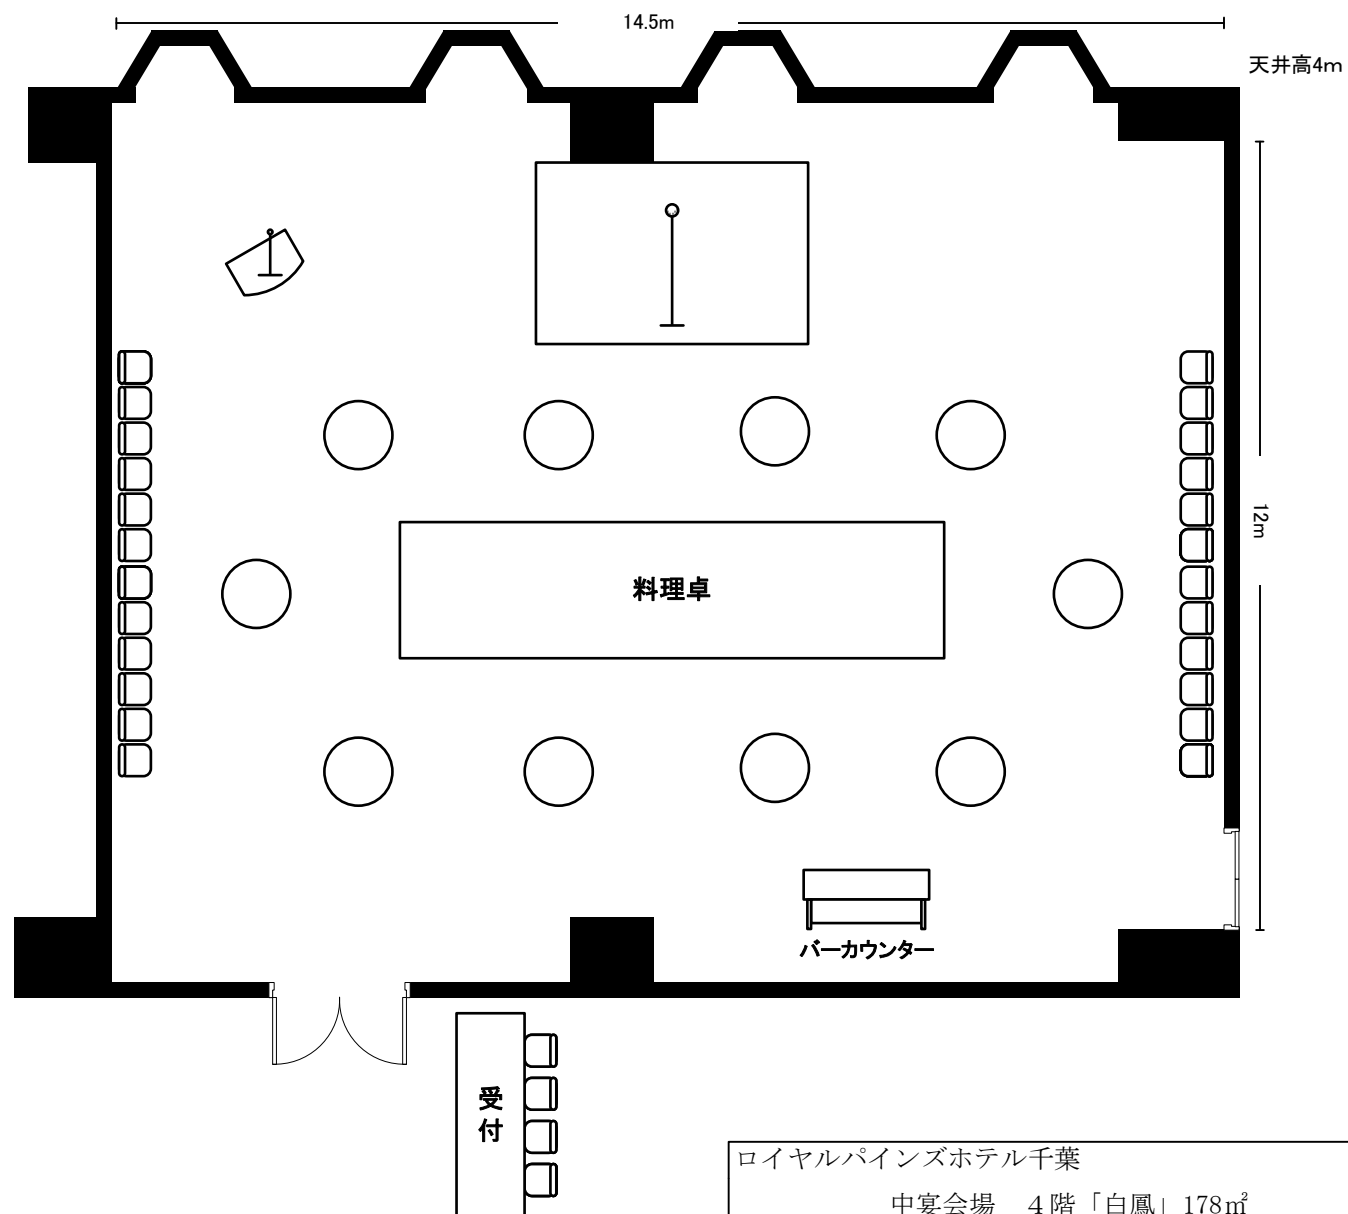

ロイヤルパインズホテル千葉

中宴会場 4階「白鳳」178㎡

縮尺

1/100