



【白鳳 シアター 132名】

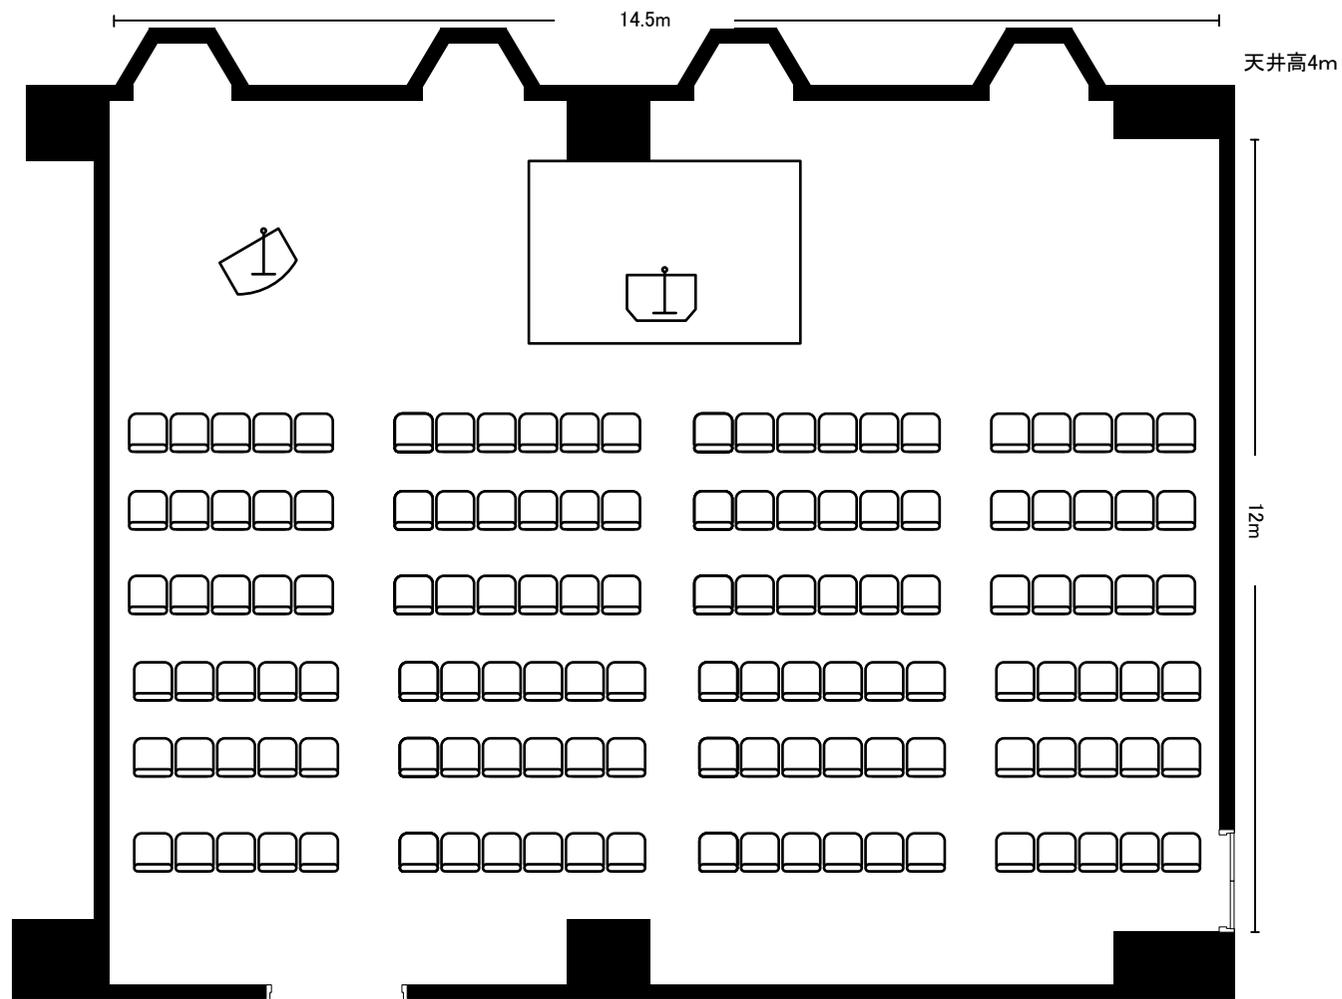

受付

ロイヤルパインズホテル千葉	縮尺
中宴会場 4階「白鳳」178㎡	1/100

【白鳳 スクール 90名】

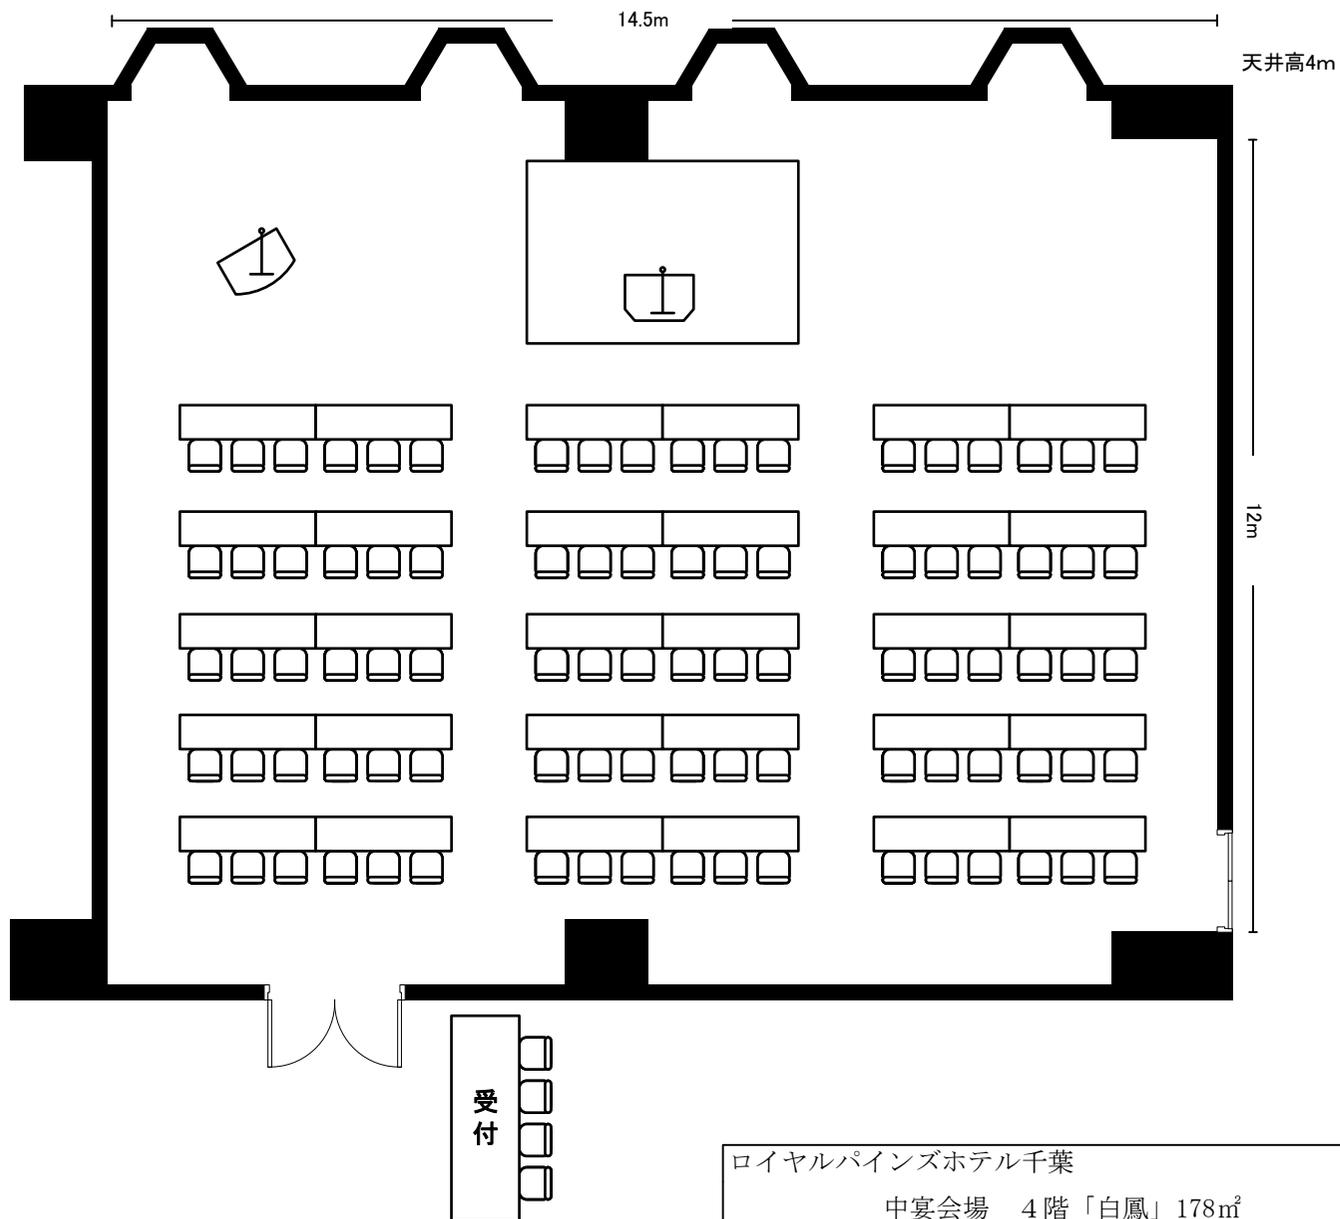


ロイヤルパインズホテル千葉

中宴会場 4階「白鳳」178㎡

縮尺

1/100

【白鳳 口の字 60名】

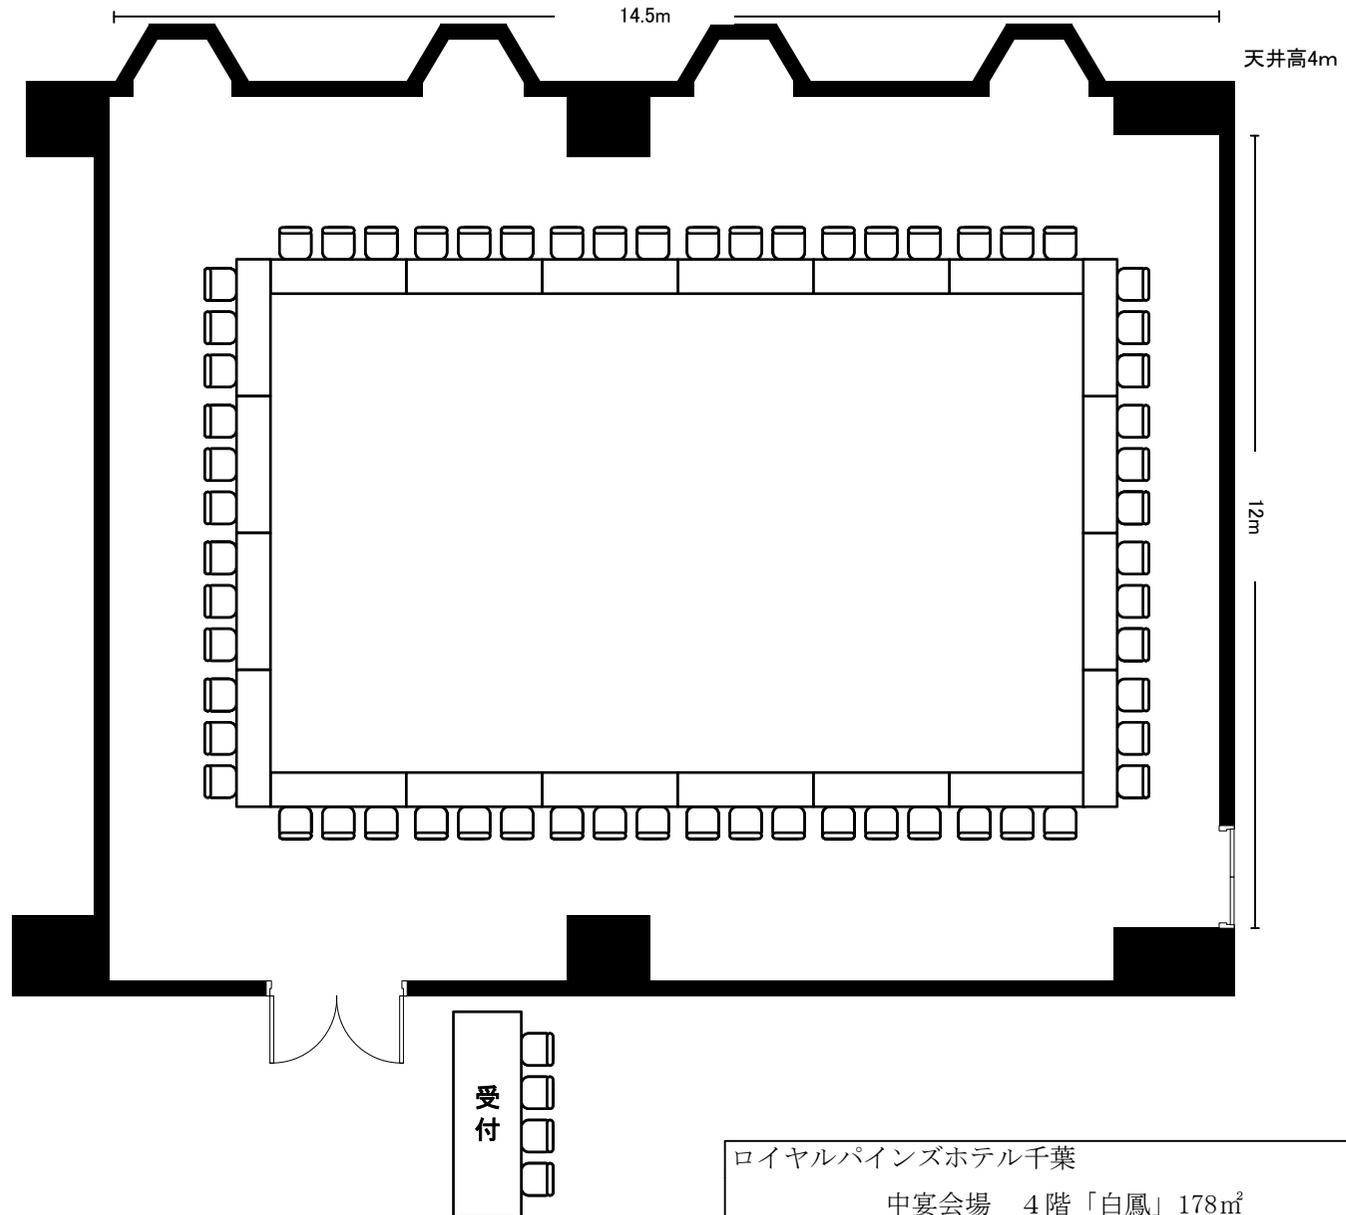

ロイヤルパインズホテル千葉

中宴会場 4階「白鳳」178㎡

縮尺

1/100