



【平安 丸卓 300名】

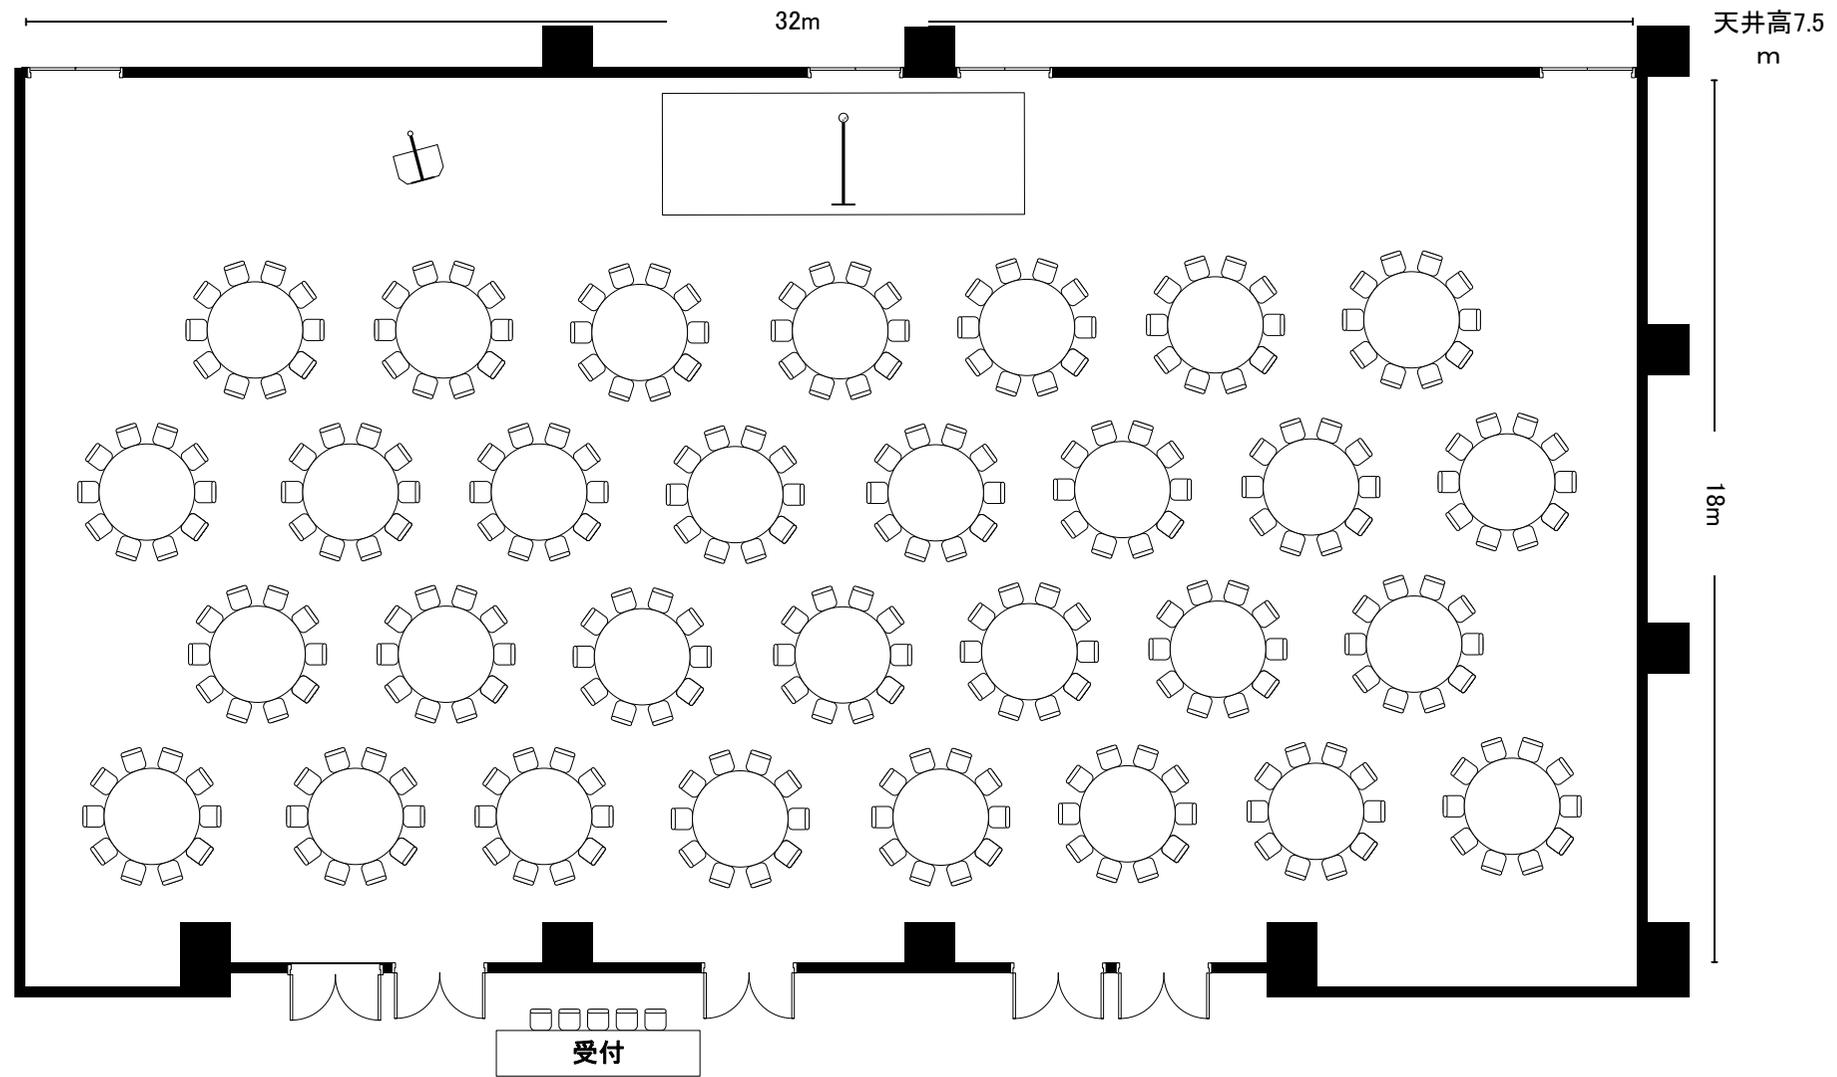


|                 |       |
|-----------------|-------|
| ロイヤルパインズホテル千葉   | 縮尺    |
| 大宴会場 3階「平安」576㎡ | 1/150 |

【平安 立食 400名】

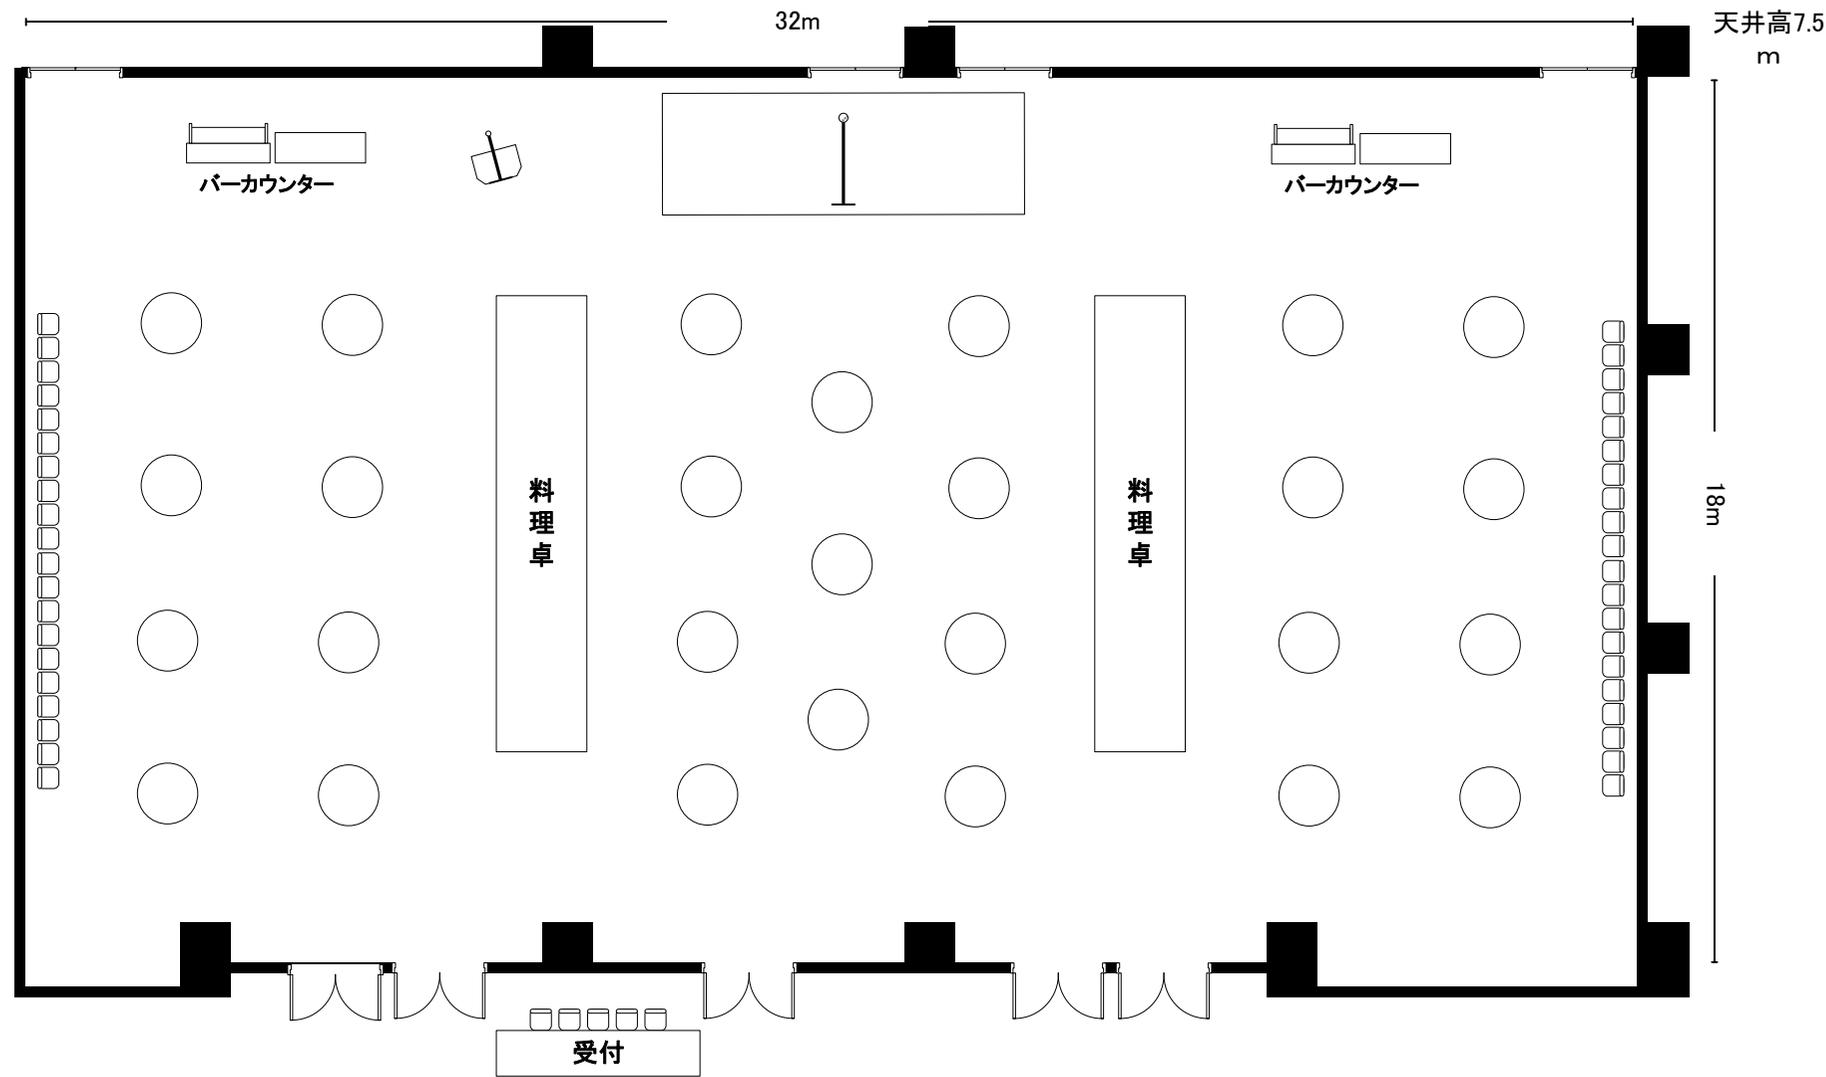

|                 |       |
|-----------------|-------|
| ロイヤルパインズホテル千葉   | 縮尺    |
| 大宴会場 3階「平安」576㎡ | 1/150 |


【平安(東)丸卓 110名】

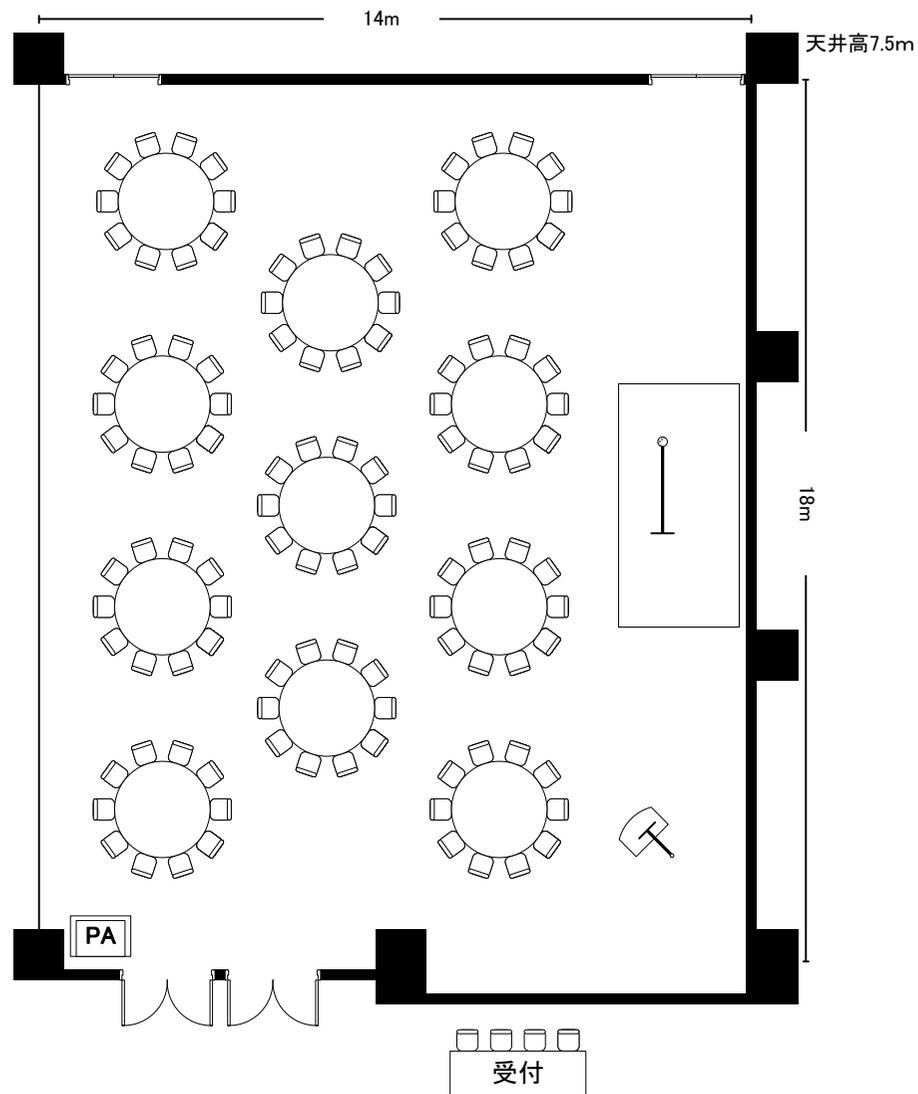

ロイヤルパインズホテル千葉  
大宴会場 3階「平安(東)」238㎡

縮尺  
1/150


【平安(東)立食 150名】

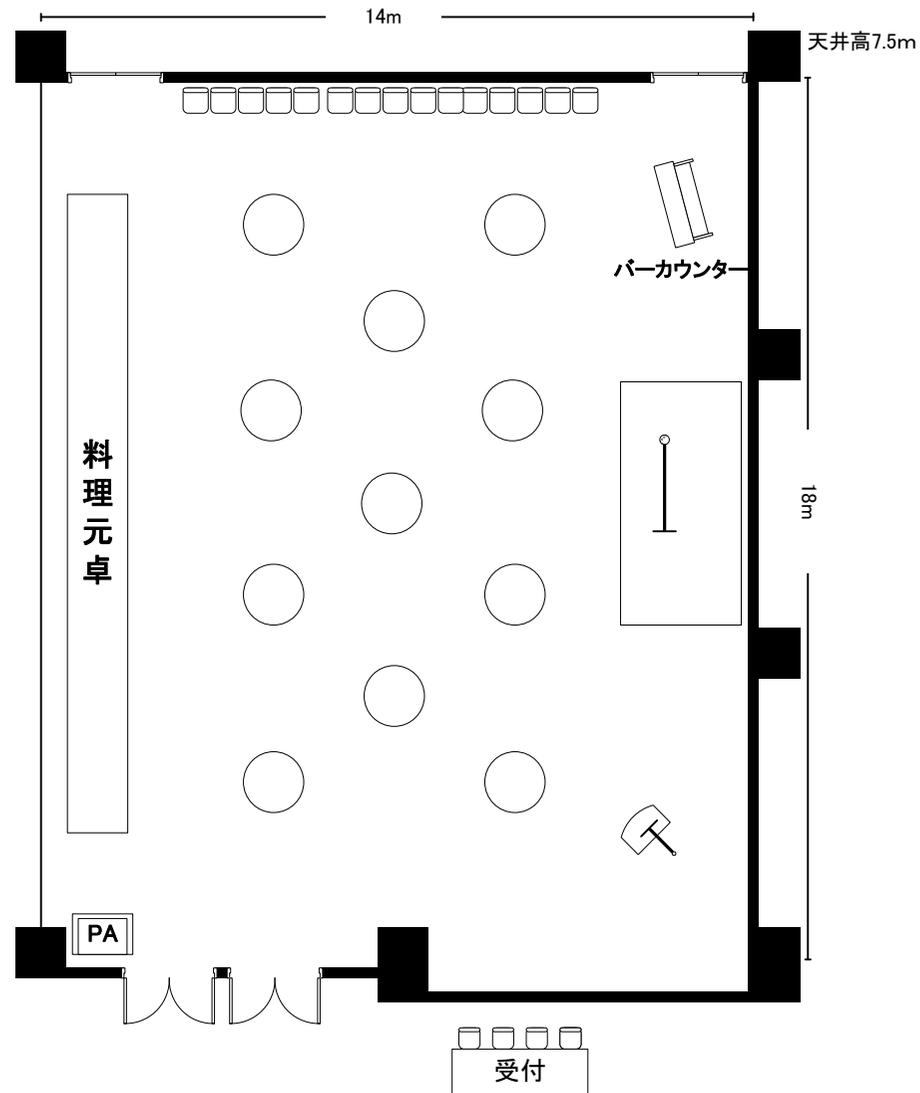

ロイヤルパインズホテル千葉  
大宴会場 3階「平安(東)」238㎡

縮尺  
1/150


平安(南) 丸卓 150名

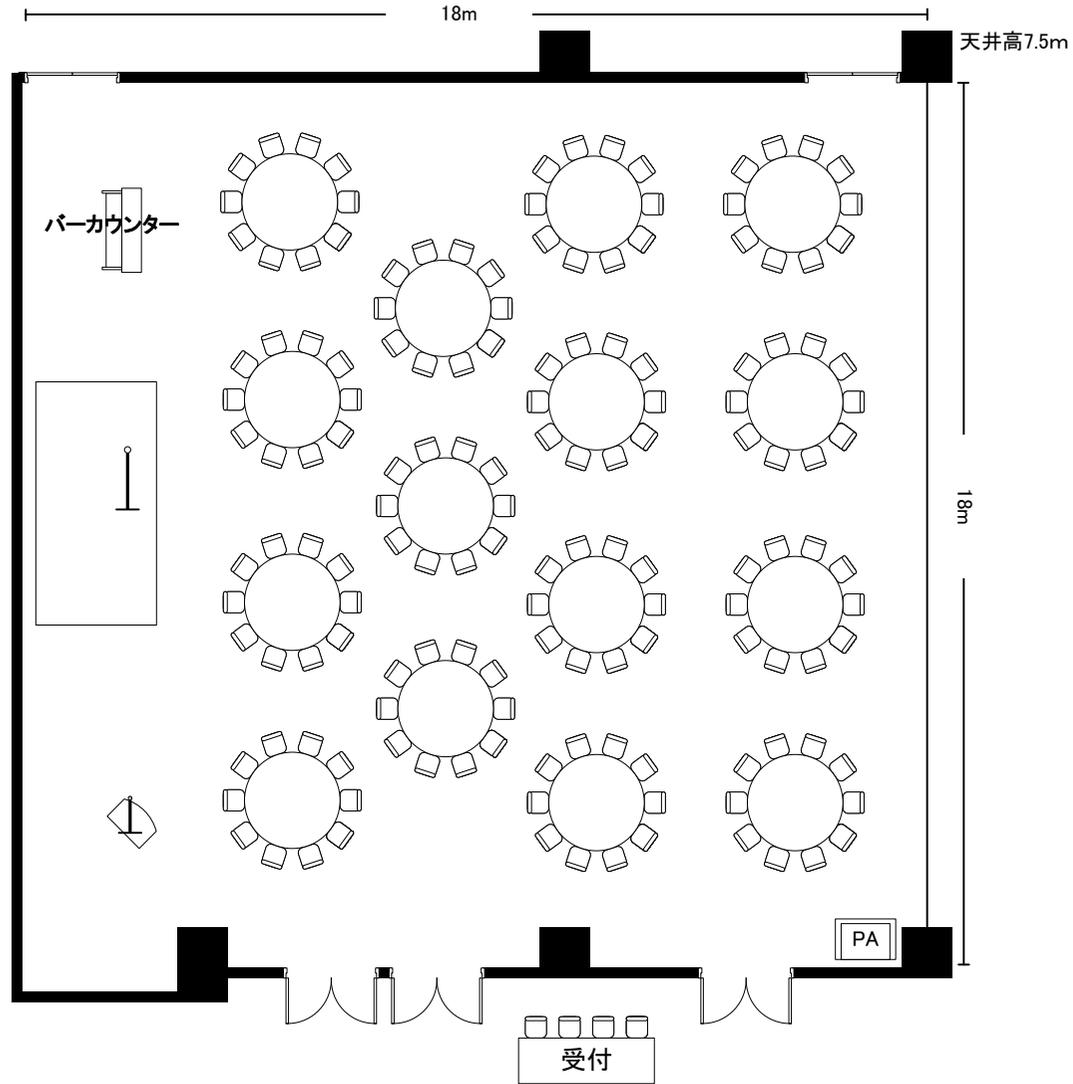

ロイヤルパインズホテル千葉  
大宴会場 3階「平安(南)」338㎡

縮尺  
1/150

平安(南) 立食 200名

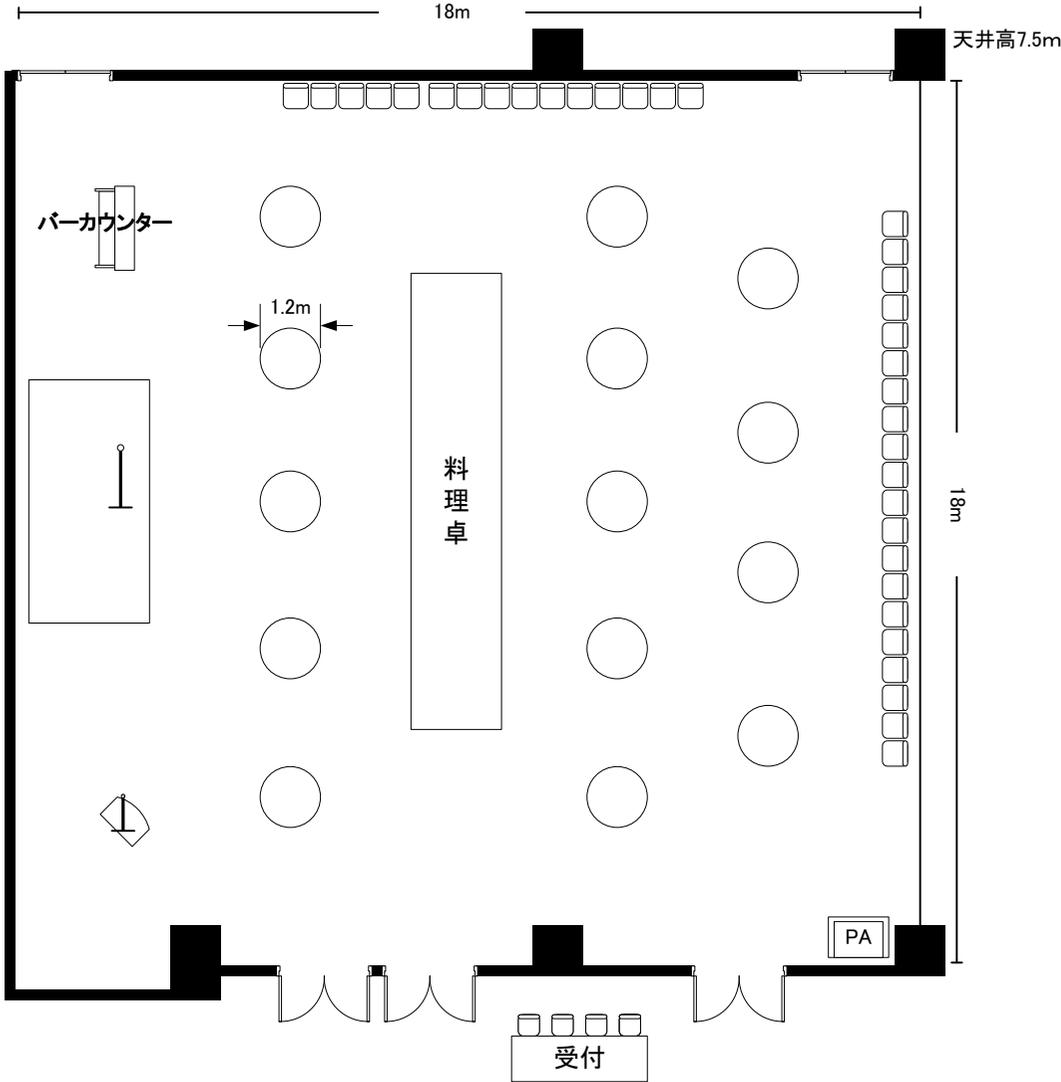

ロイヤルパインズホテル千葉  
大宴会場 3階「平安(南)」338㎡

縮尺  
1/150