



【平安 シアター 528名】

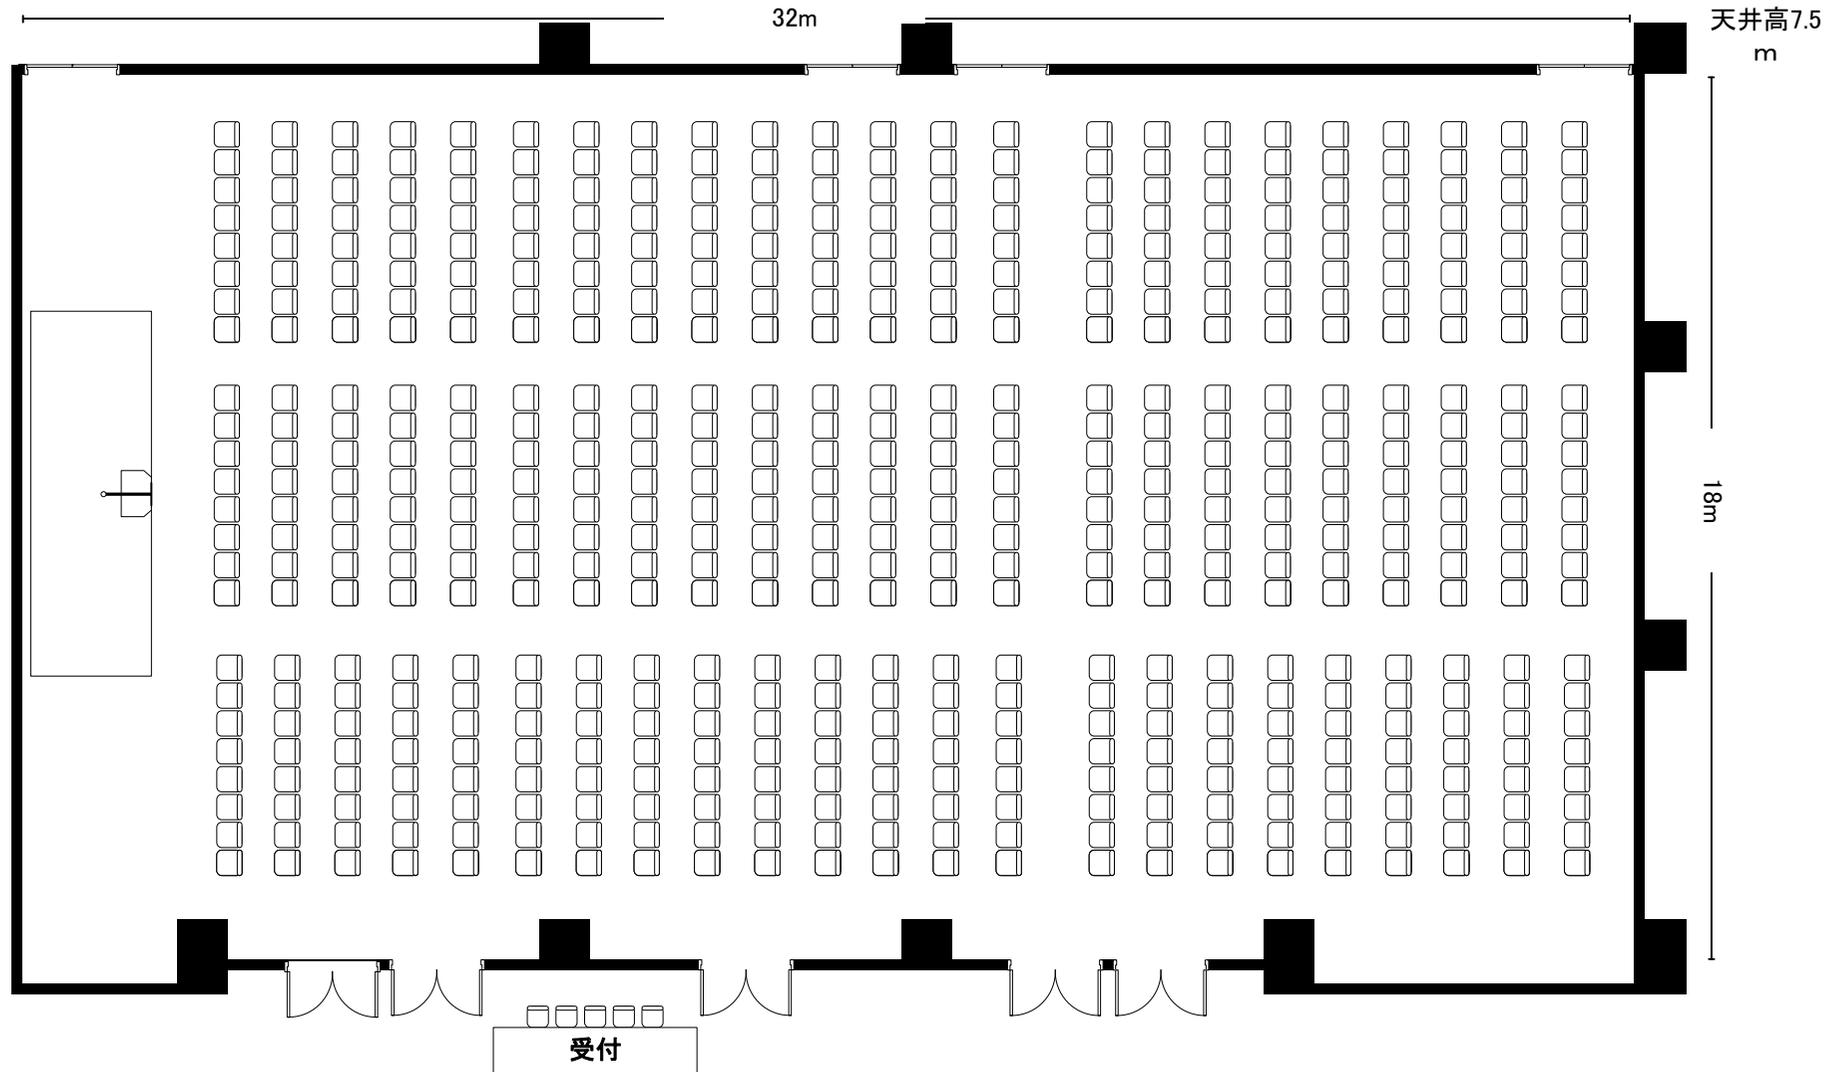


ロイヤルパインズホテル千葉	縮尺
大宴会場 3階「平安」576㎡	1/150

【平安 スクール 315名】

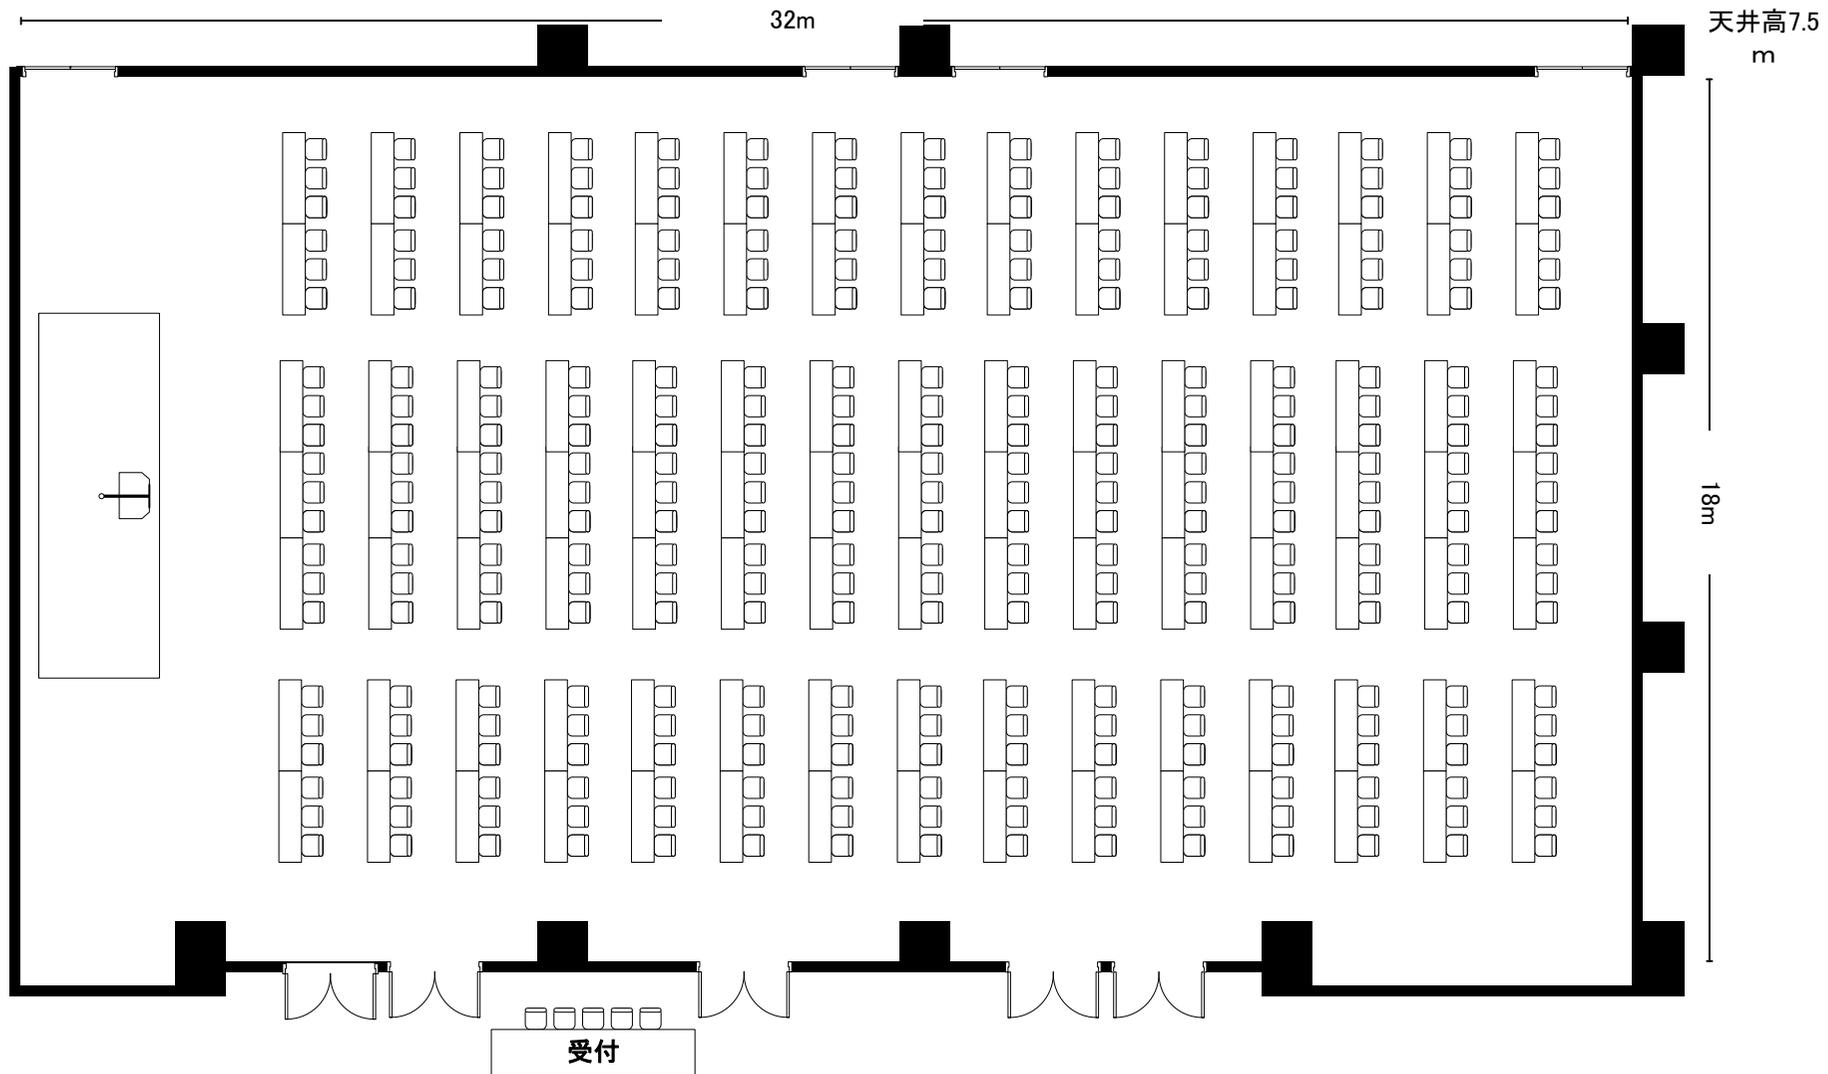


ロイヤルパインズホテル千葉 大宴会場 3階「平安」576㎡	縮尺 1/150
----------------------------------	-------------

【平安 口の字 126名】

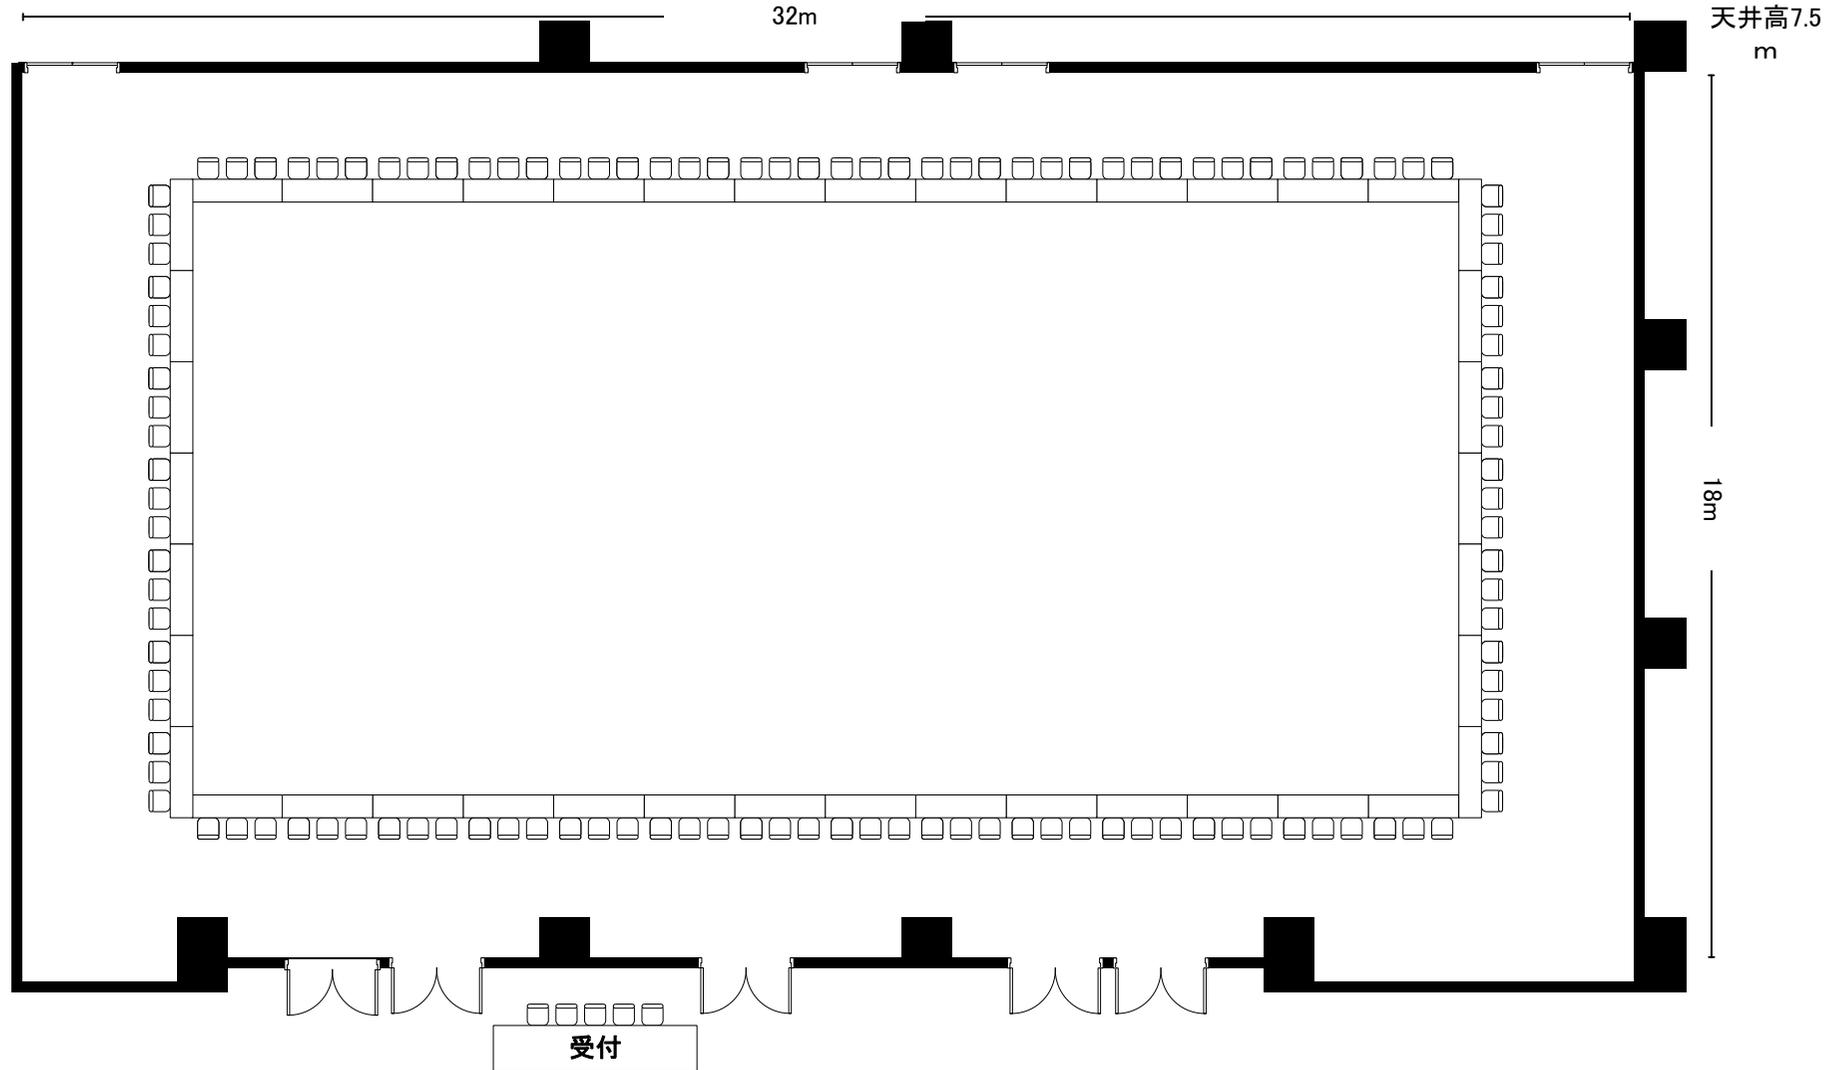


ロイヤルパインズホテル千葉 大宴会場 3階「平安」576㎡	縮尺 1/150
----------------------------------	-------------

【平安(東)シアター 192名】

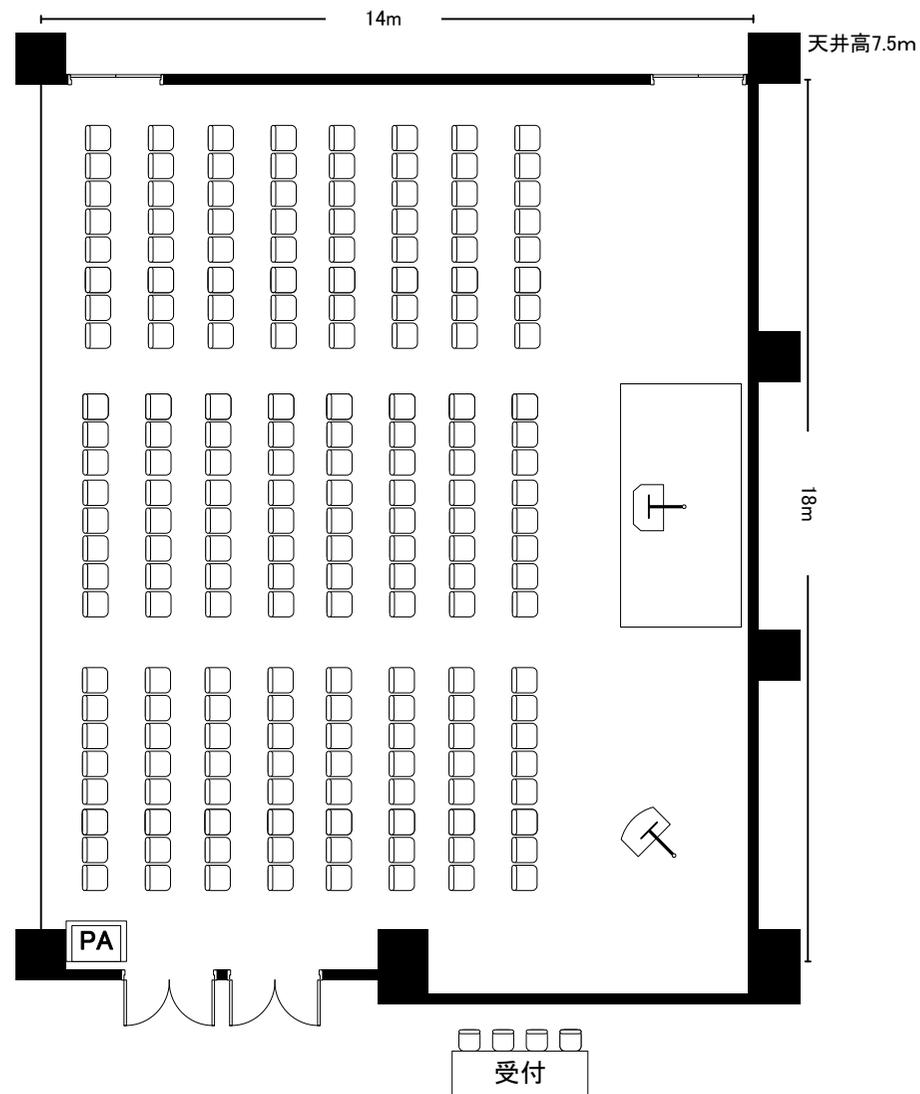

ロイヤルパインズホテル千葉	縮尺
大宴会場 3階「平安(東)」238㎡	1/150


【平安(東)スクール 108名】

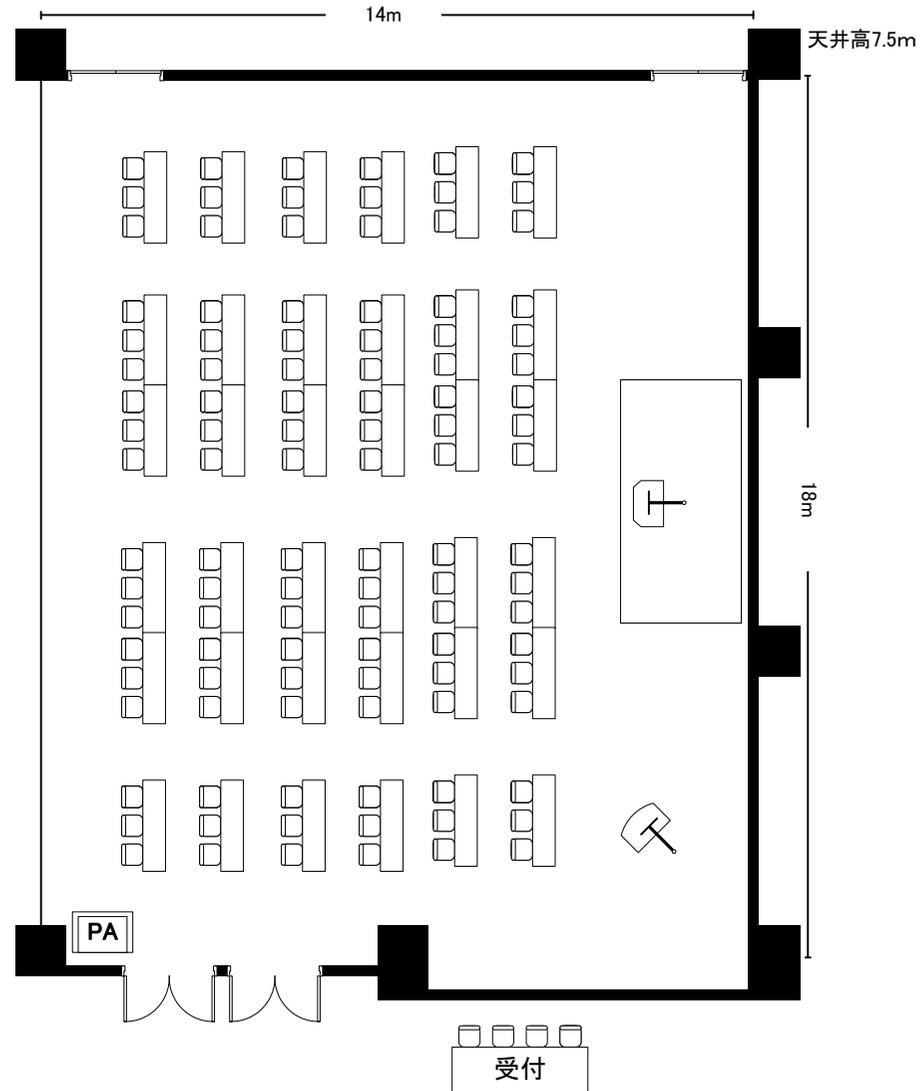

ロイヤルパインズホテル千葉
大宴会場 3階「平安(東)」238㎡


縮尺
1/150

【平安(東)口の字 78名】

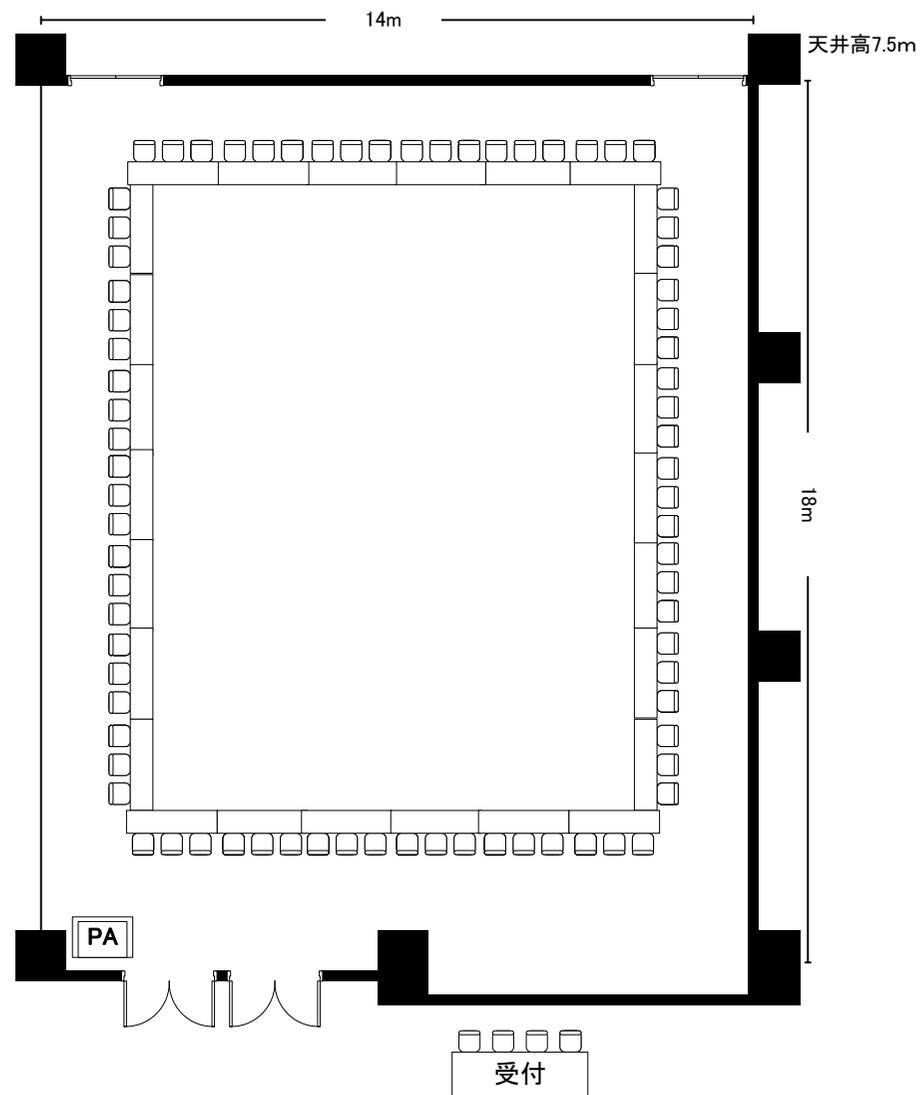

ロイヤルパインズホテル千葉	縮尺
大宴会場 3階「平安(東)」238㎡	1/150


平安(南) シアター 252名

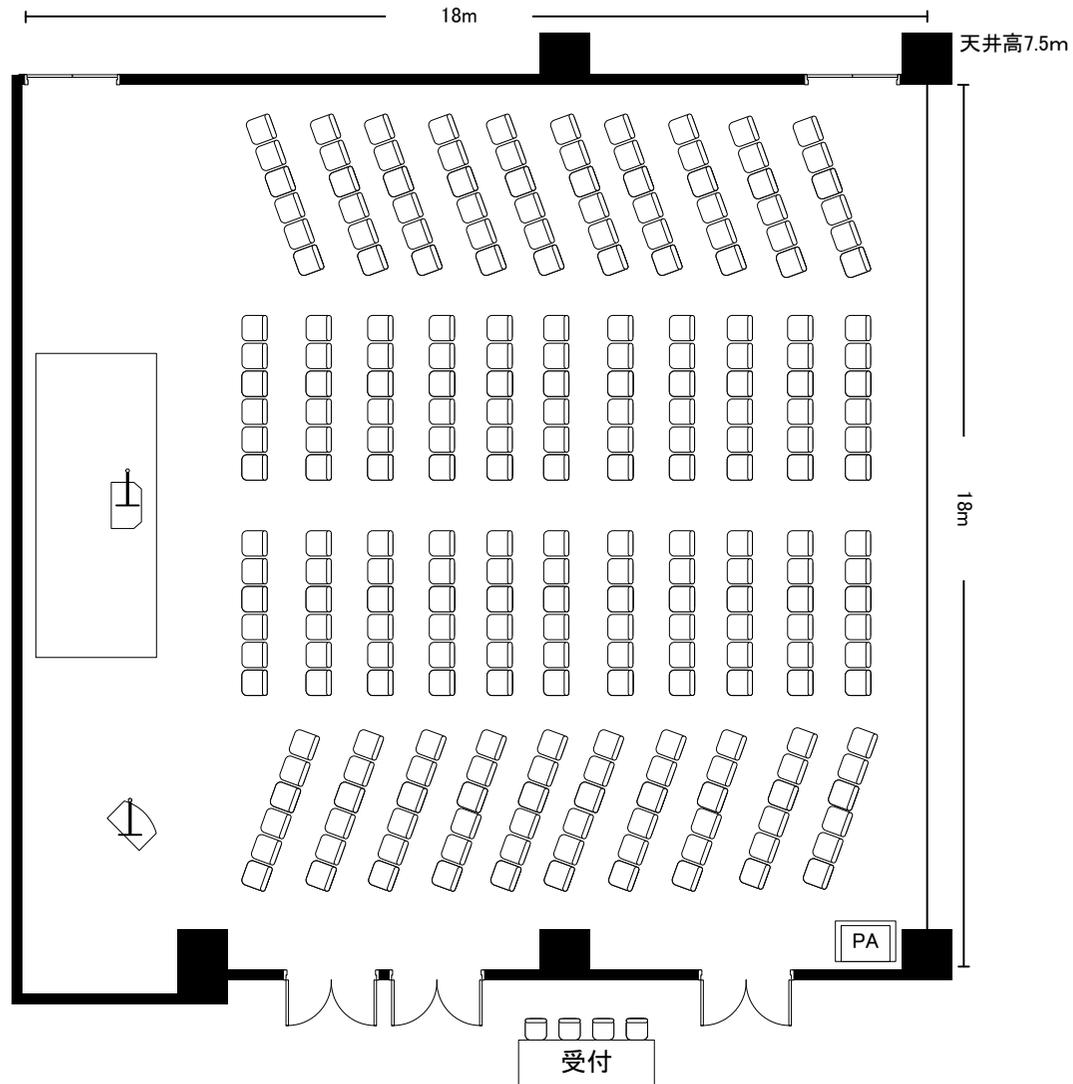

ロイヤルパインズホテル千葉
大宴会場 3階「平安(南)」338㎡

縮尺
1/150


平安(南) スクール 144名

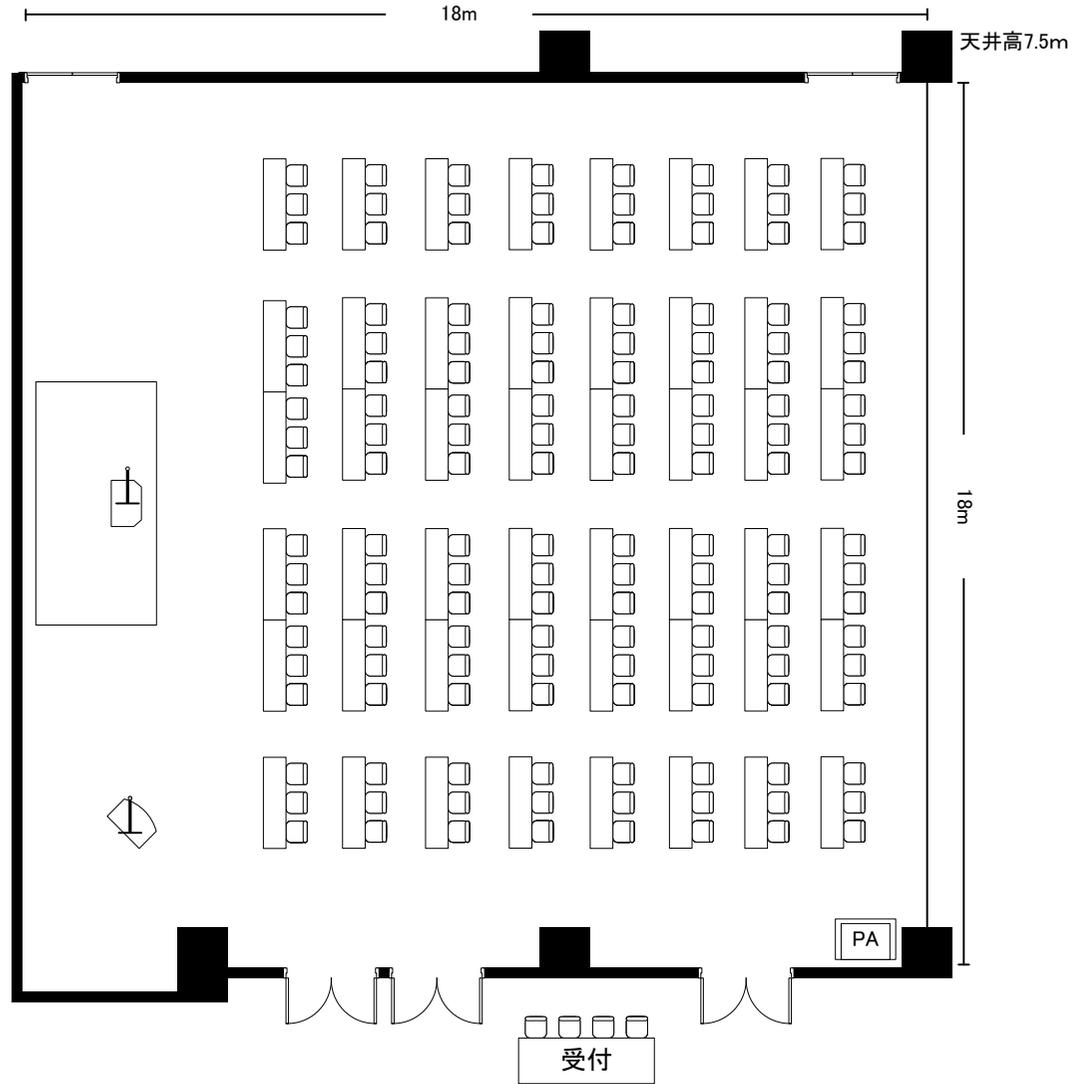

ロイヤルパインズホテル千葉
大宴会場 3階「平安(南)」338㎡

縮尺
1/150

平安(南) 口の字 84名

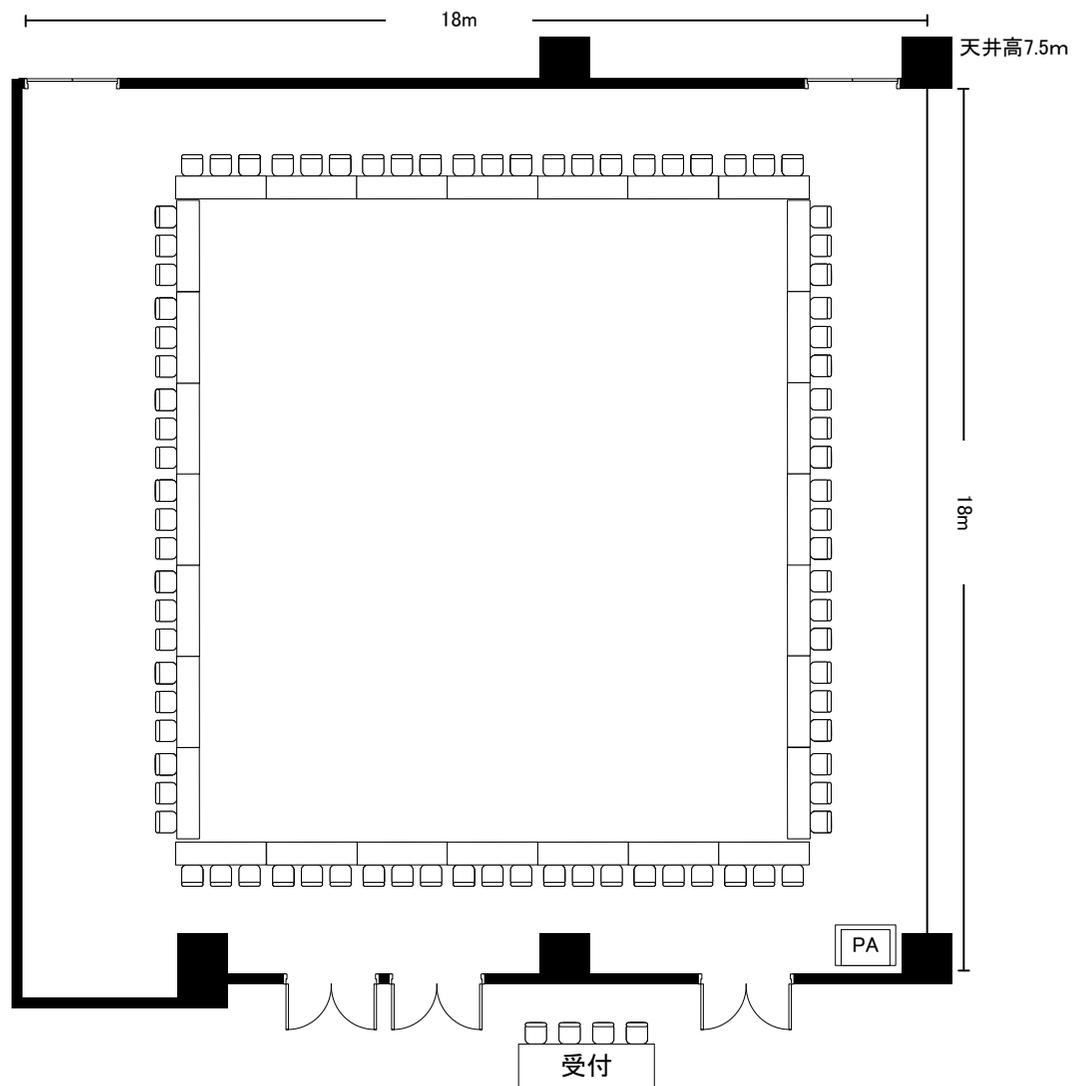

ロイヤルパインズホテル千葉 大宴会場 3階「平安(南)」338㎡	縮尺 1/150
-------------------------------------	-------------