


【楓 着席 30名】

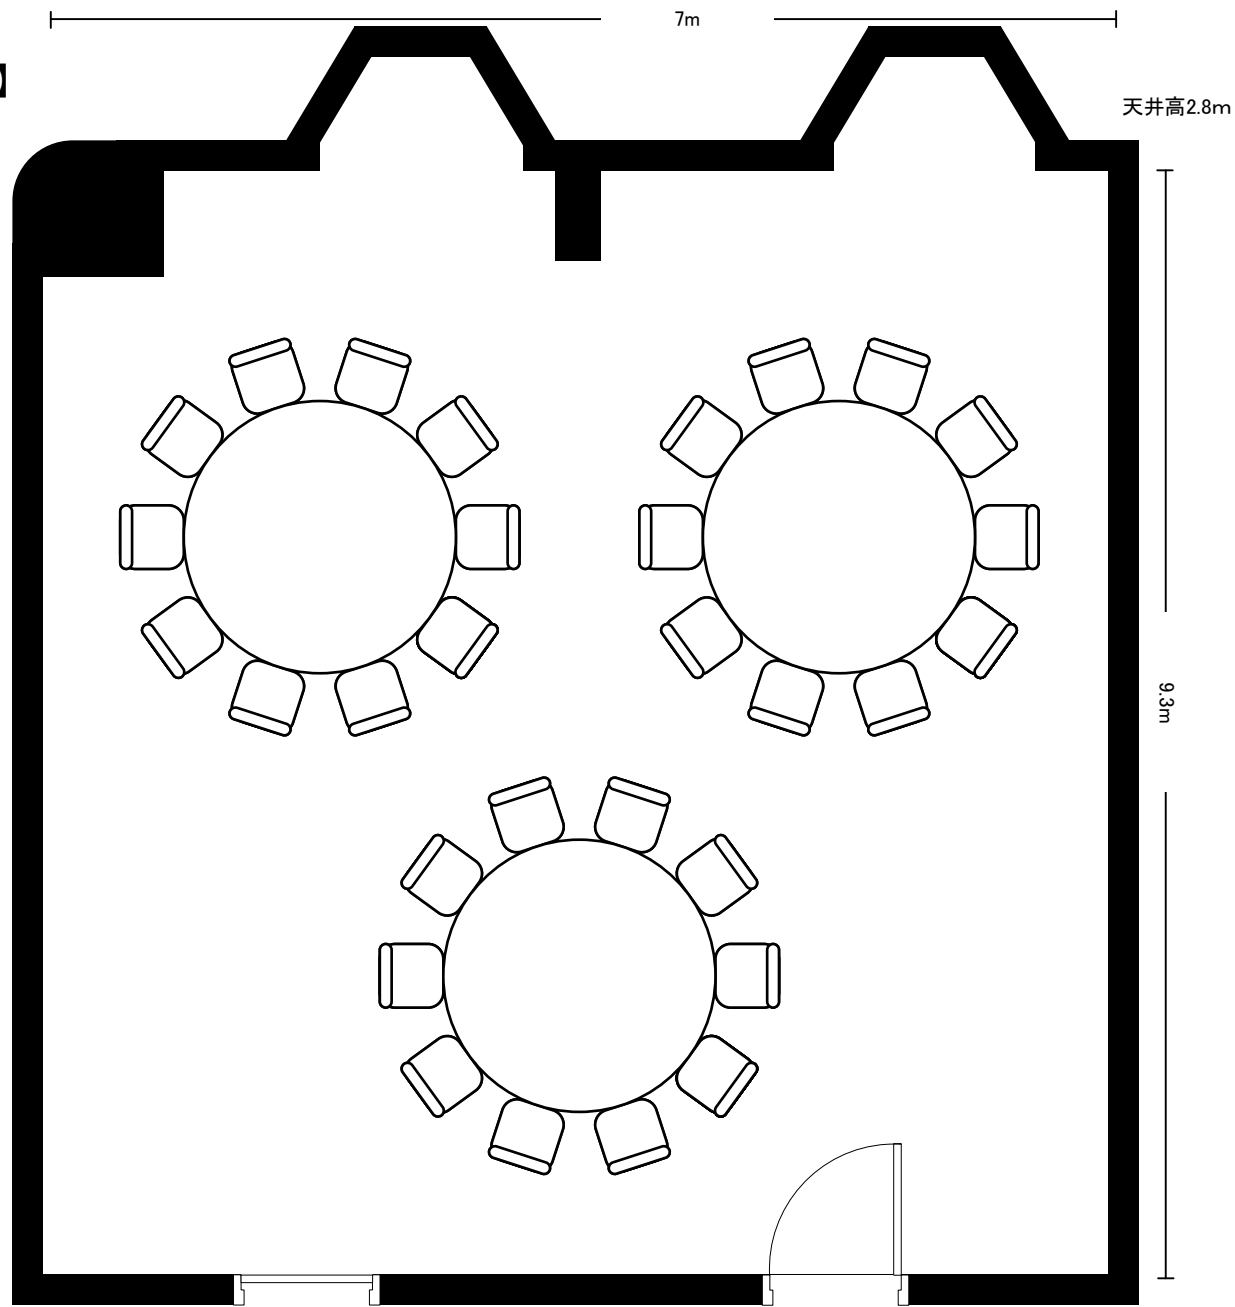


ロイヤルパインズホテル千葉
小宴会場 4階「楓」62㎡

縮尺
1/50

【楓 立食 30名】

7m

天井高2.8m

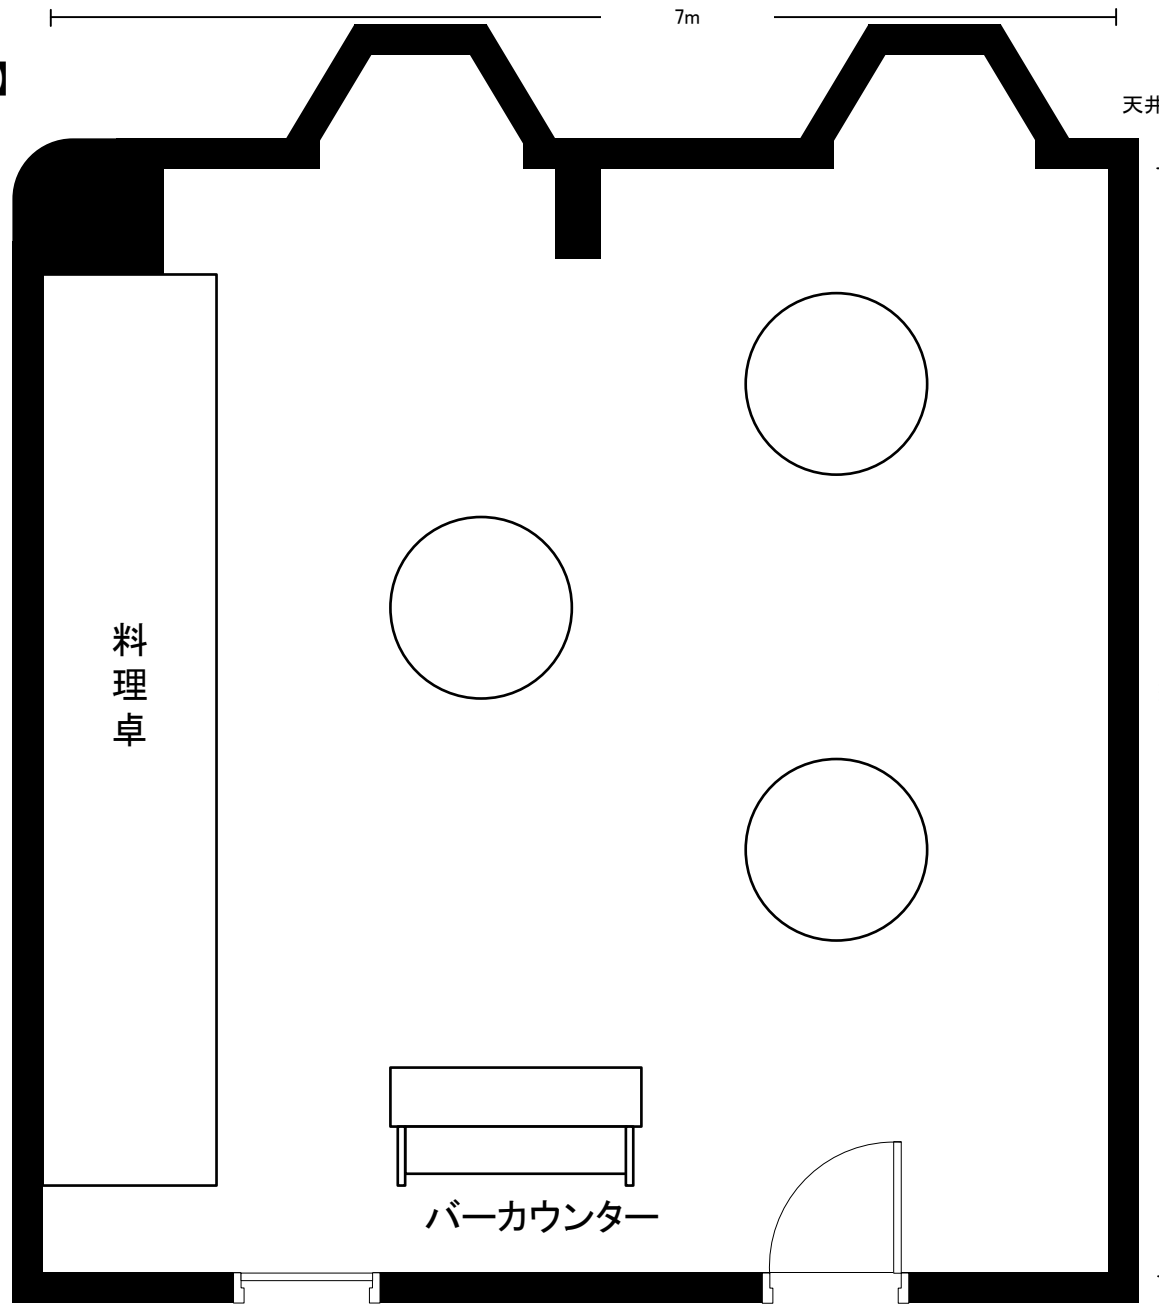

ロイヤルパインズホテル千葉

小宴会場 4階「楓」62㎡

縮尺

1/50