


【楓 シアター 40名】

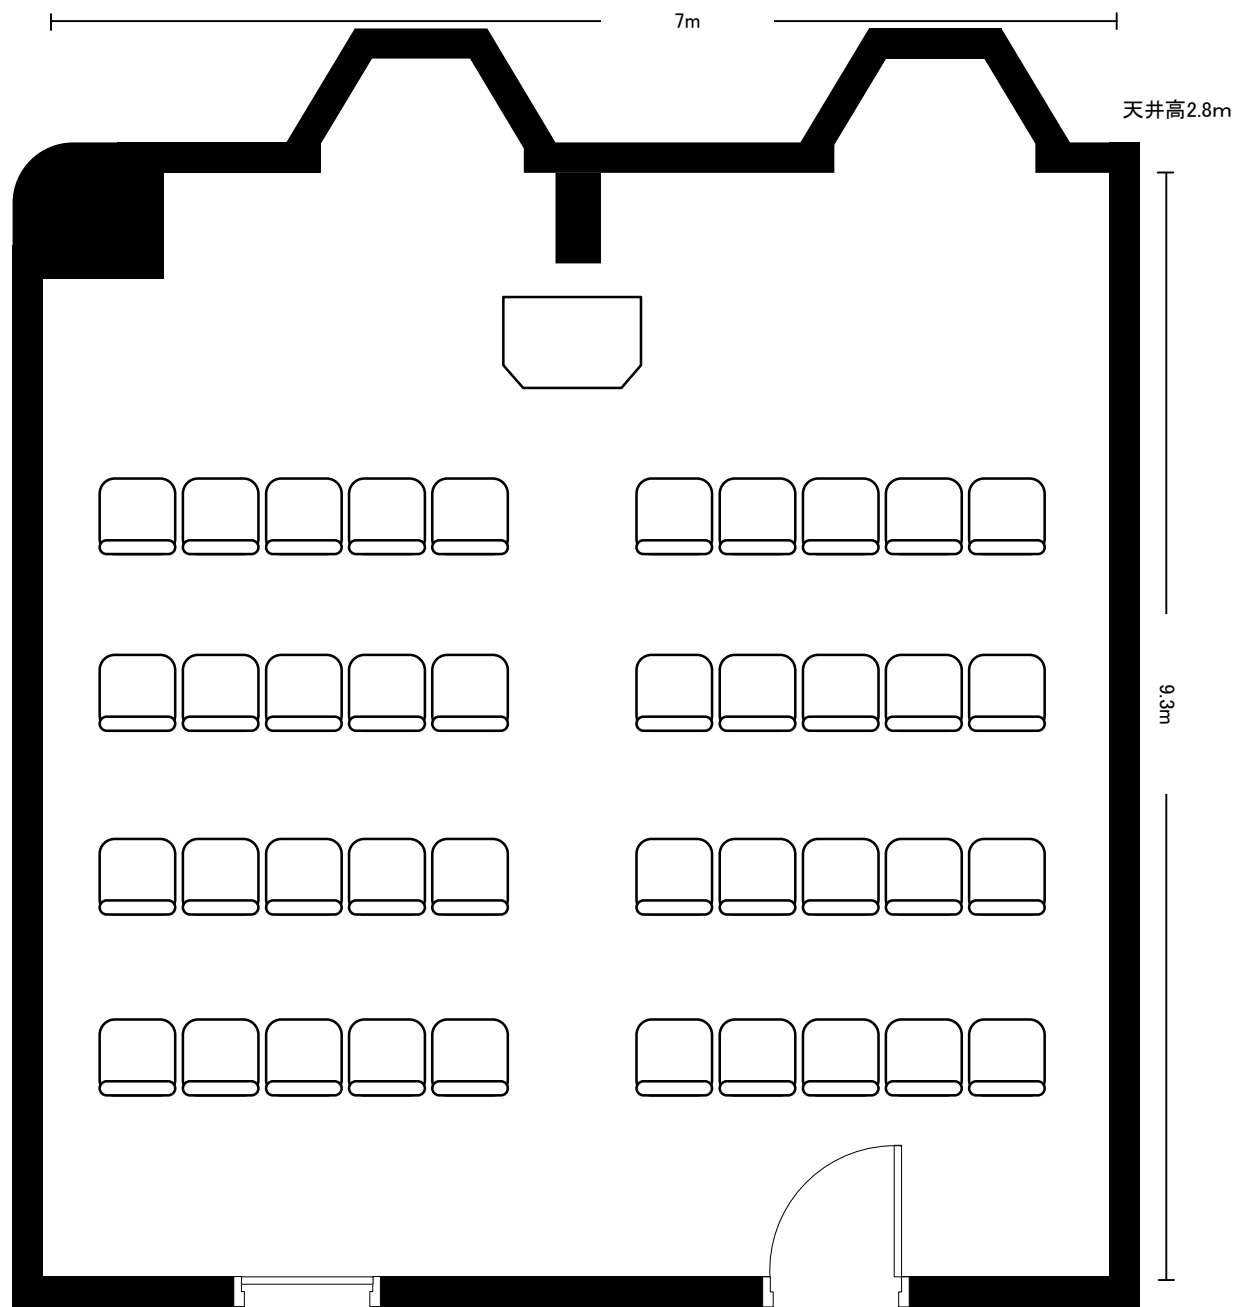


ロイヤルパインズホテル千葉

小宴会場 4階「楓」62㎡

縮尺

1/50


【楓 スクール 27名】

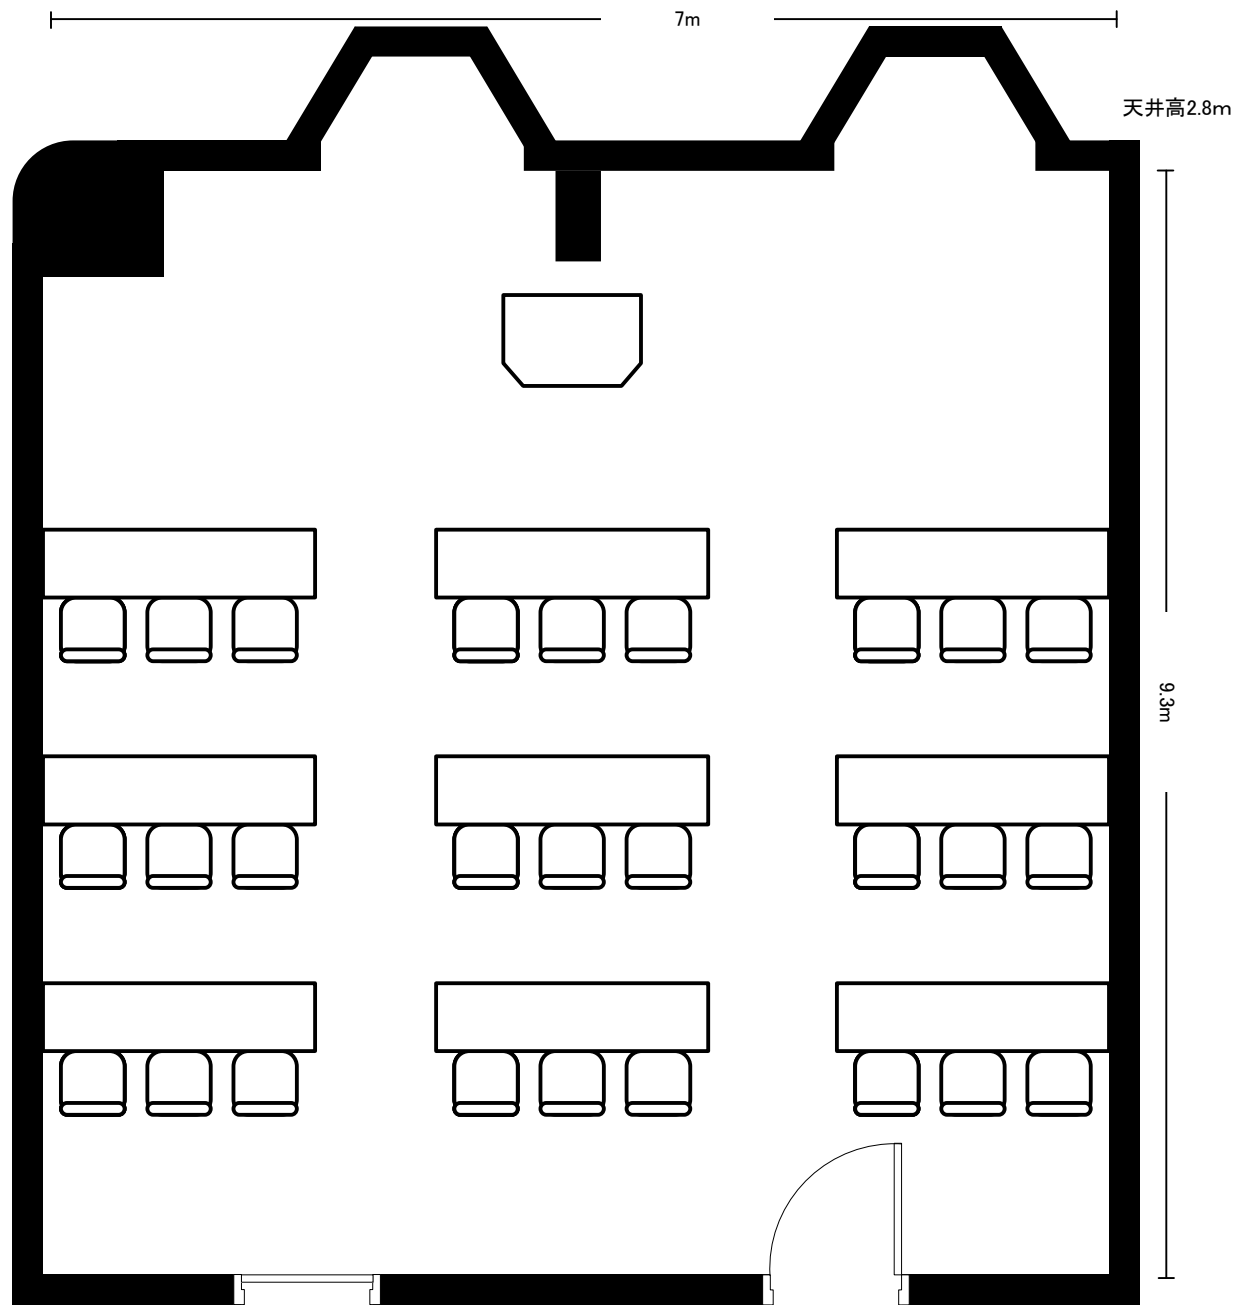

ロイヤルパインズホテル千葉
小宴会場 4階「楓」62㎡

縮尺
1/50

【楓 口の字 24名】

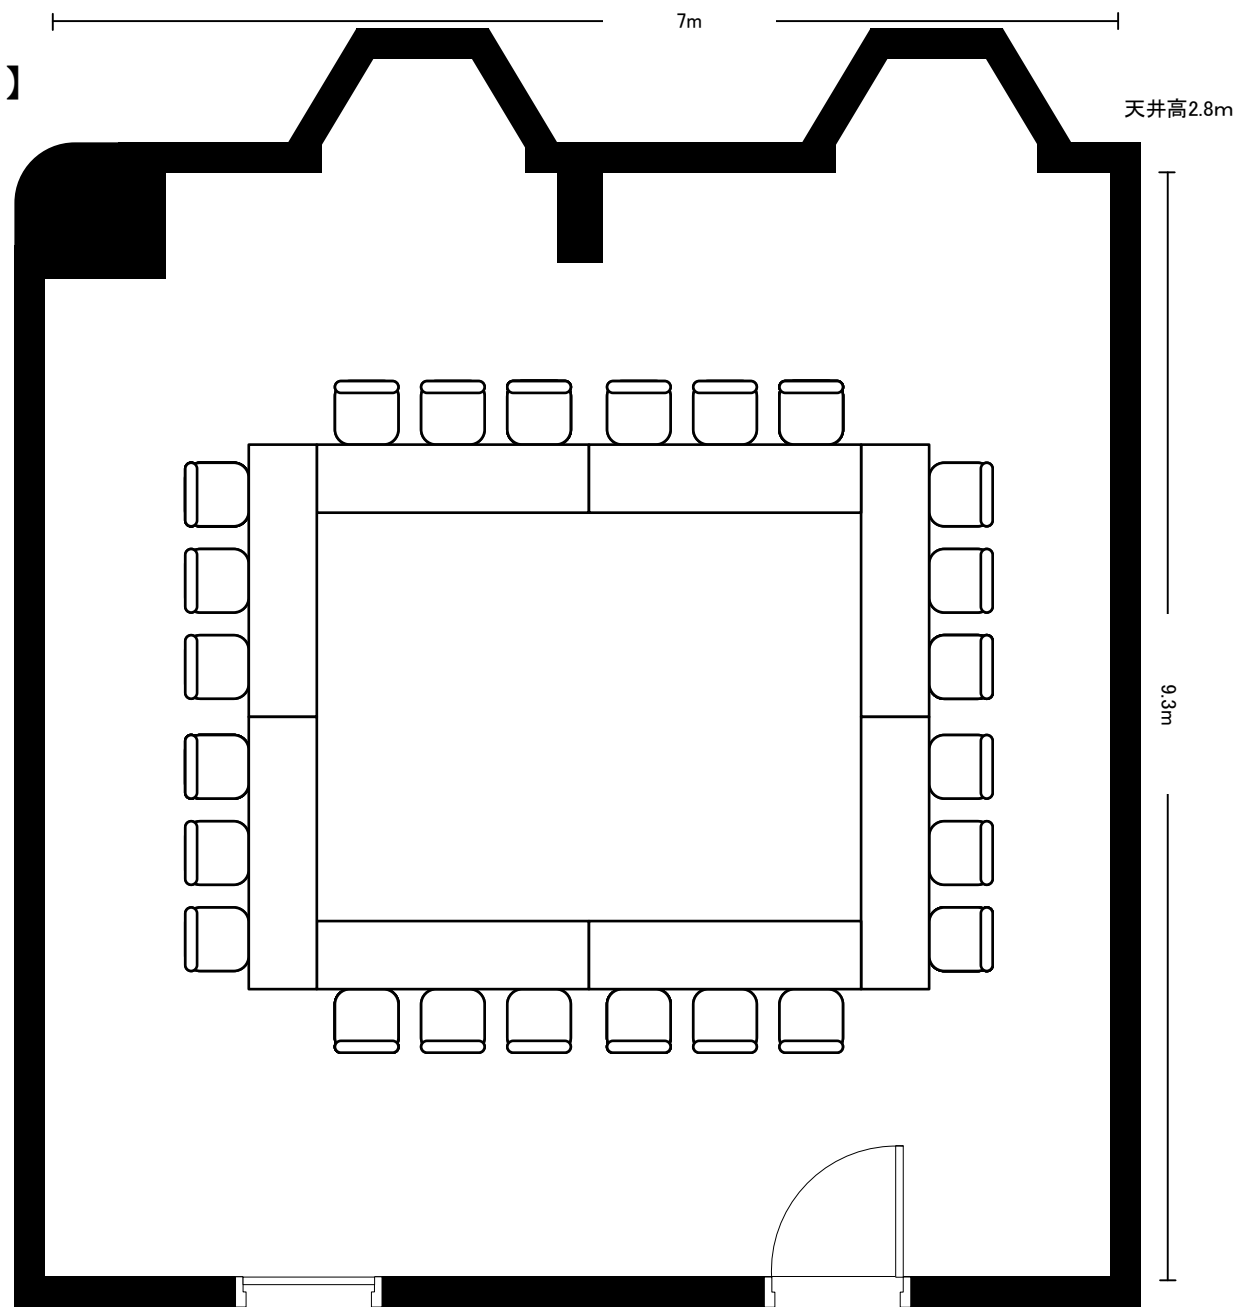

ロイヤルパインズホテル千葉

小宴会場 4階「楓」62㎡

縮尺

1/50