


【桂 着席 20名】

7.2m

天井高2.8m

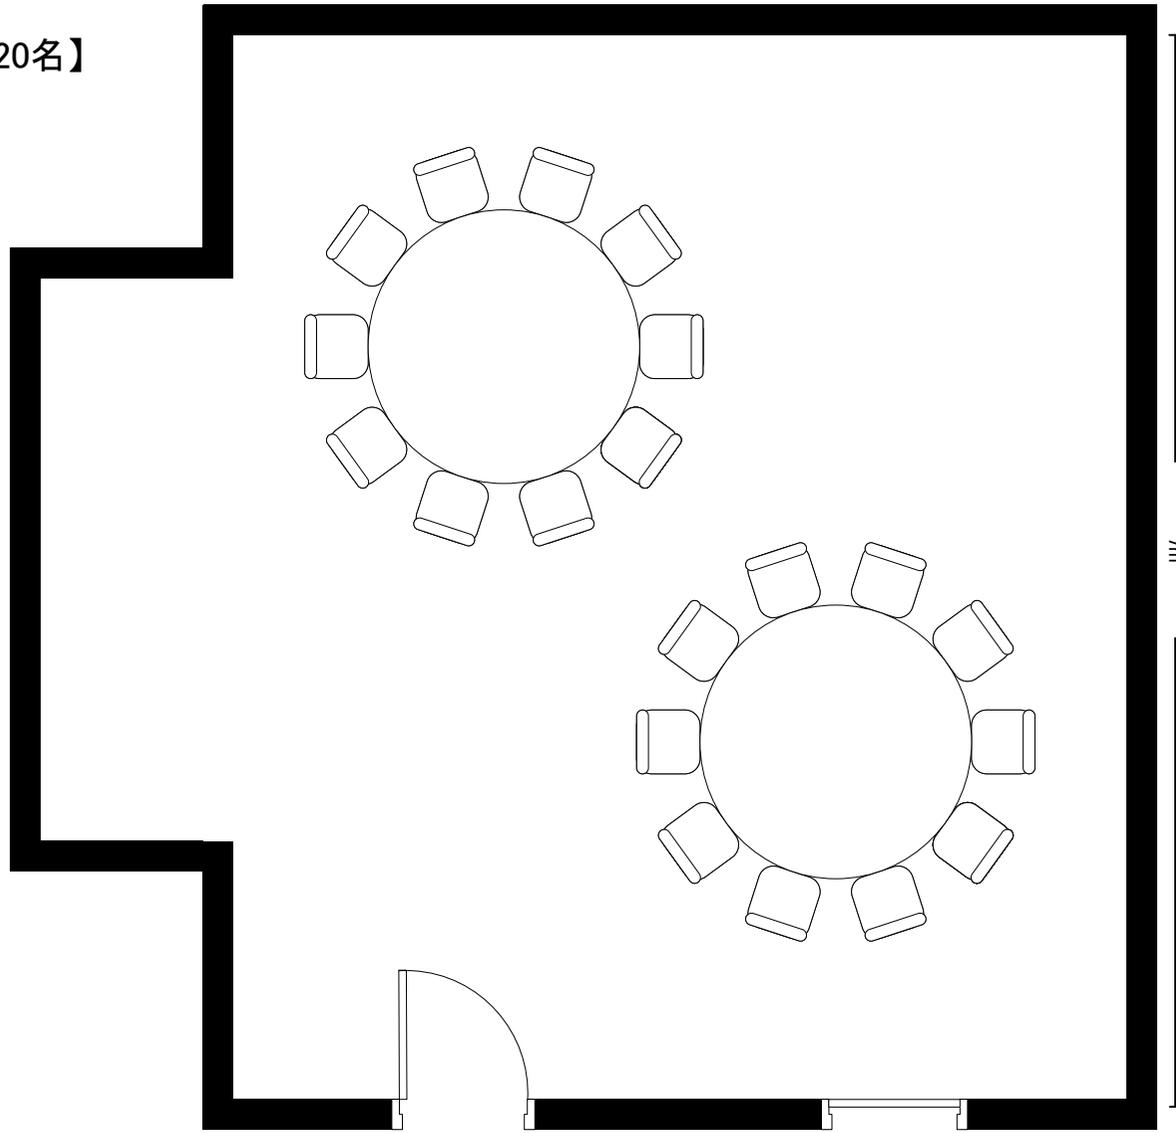

ロイヤルパインズホテル千葉

小宴会場 4階「桂」50㎡

縮尺

1/50