


【桂 シアター 32名】

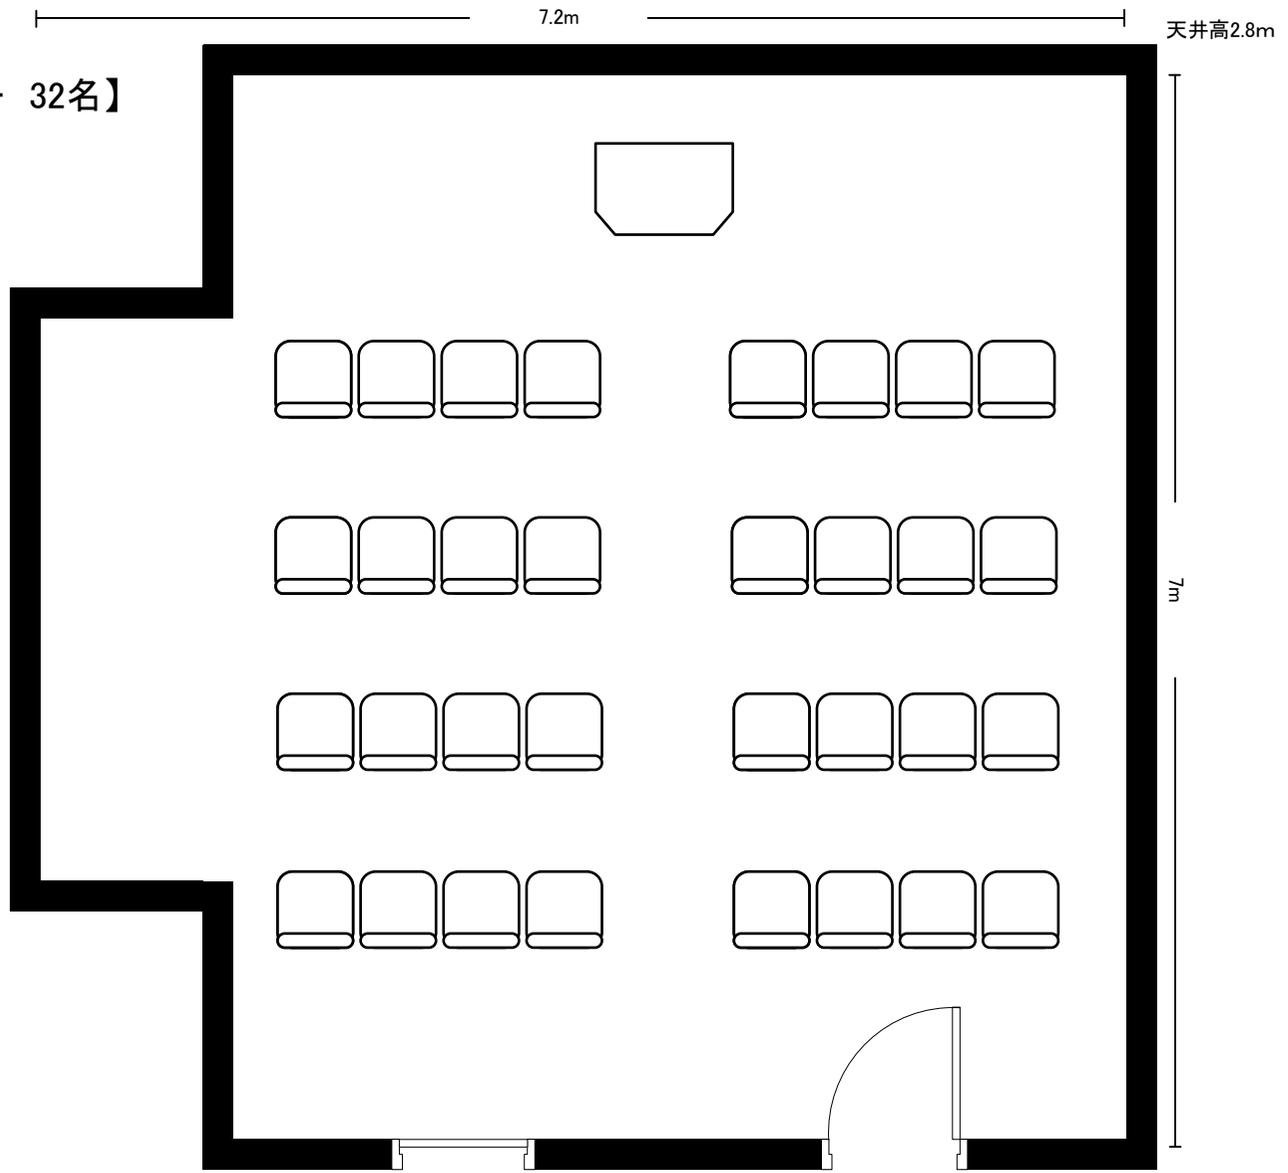


ロイヤルパインズホテル千葉 小宴会場 4階「桂」50㎡	縮尺 1/50
--------------------------------	------------

【桂 スクール 18名】

7.2m

天井高2.8m

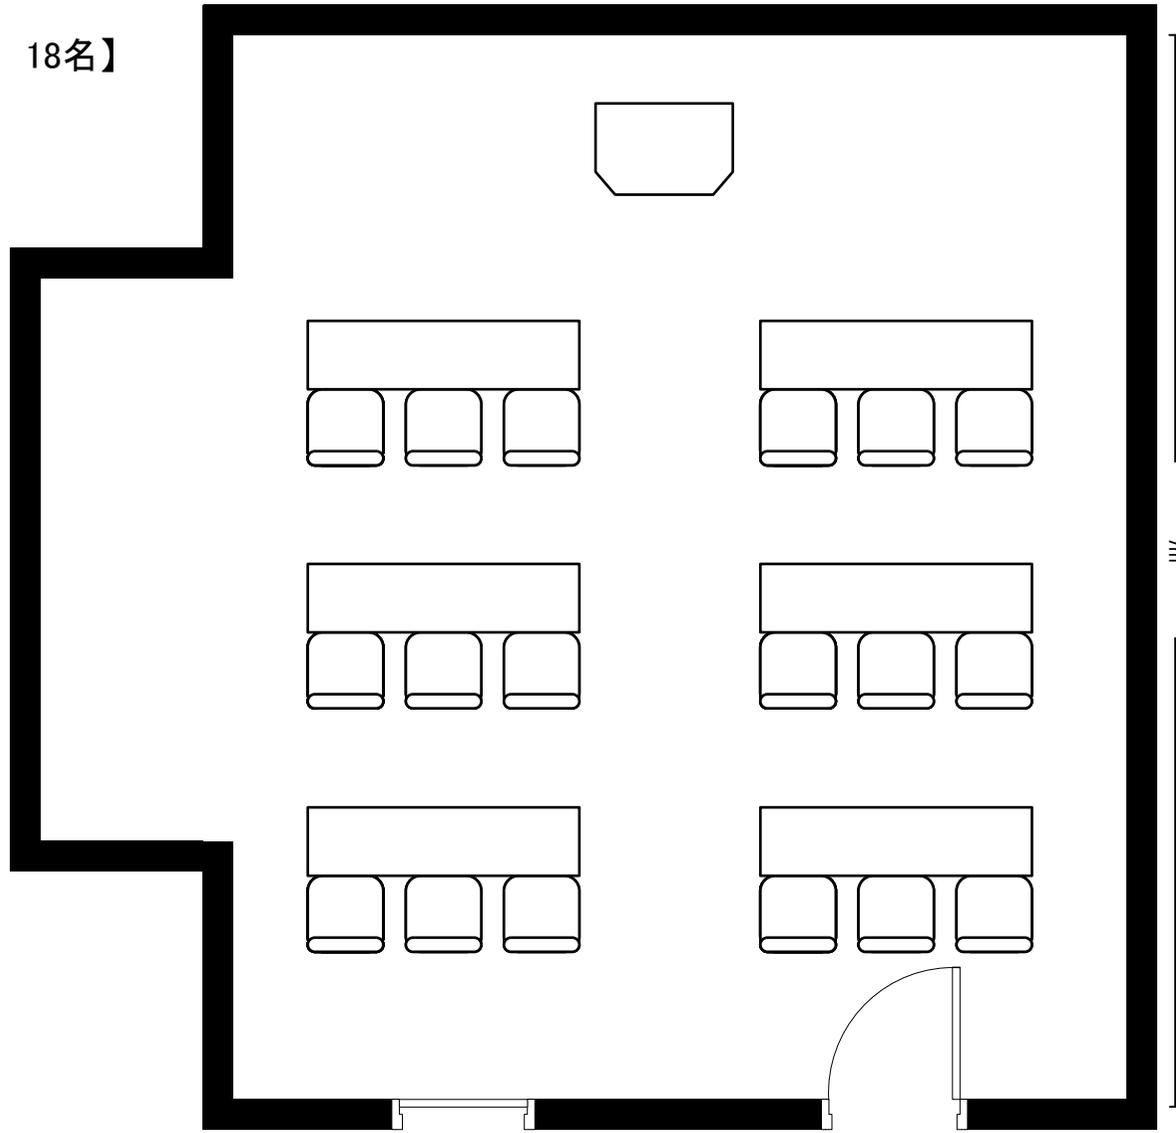

7m


ロイヤルパインズホテル千葉

小宴会場 4階「桂」50㎡

縮尺

1/50

【桂 口の字 24名】

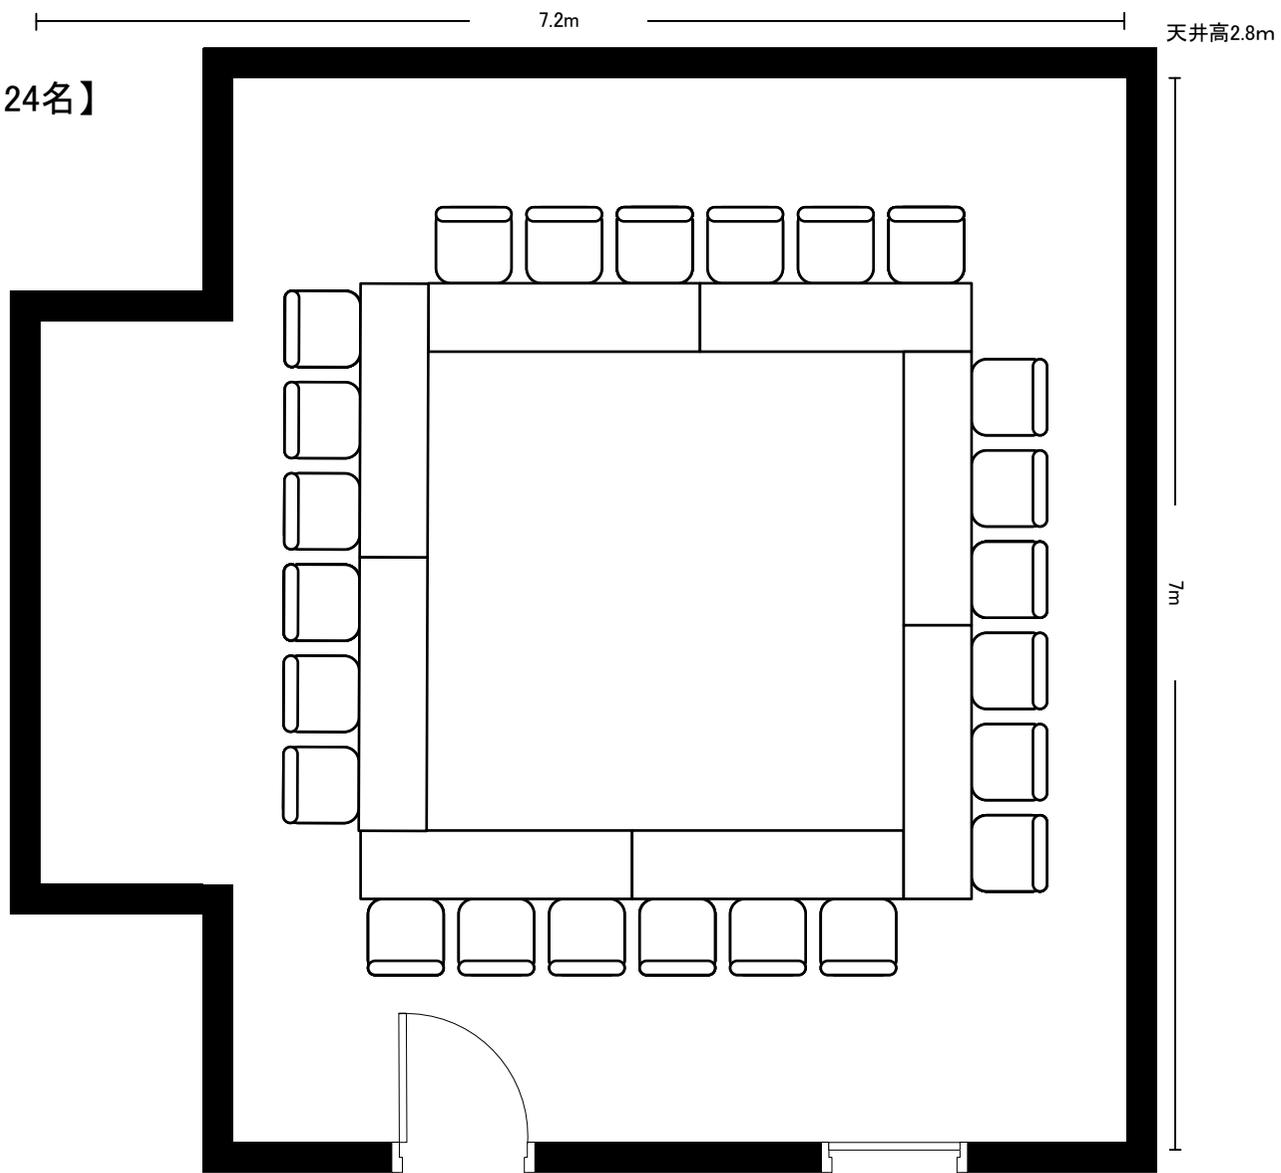

ロイヤルパインズホテル千葉

小宴会場 4階「桂」50㎡

縮尺

1/50