


【天平 着席 110名】

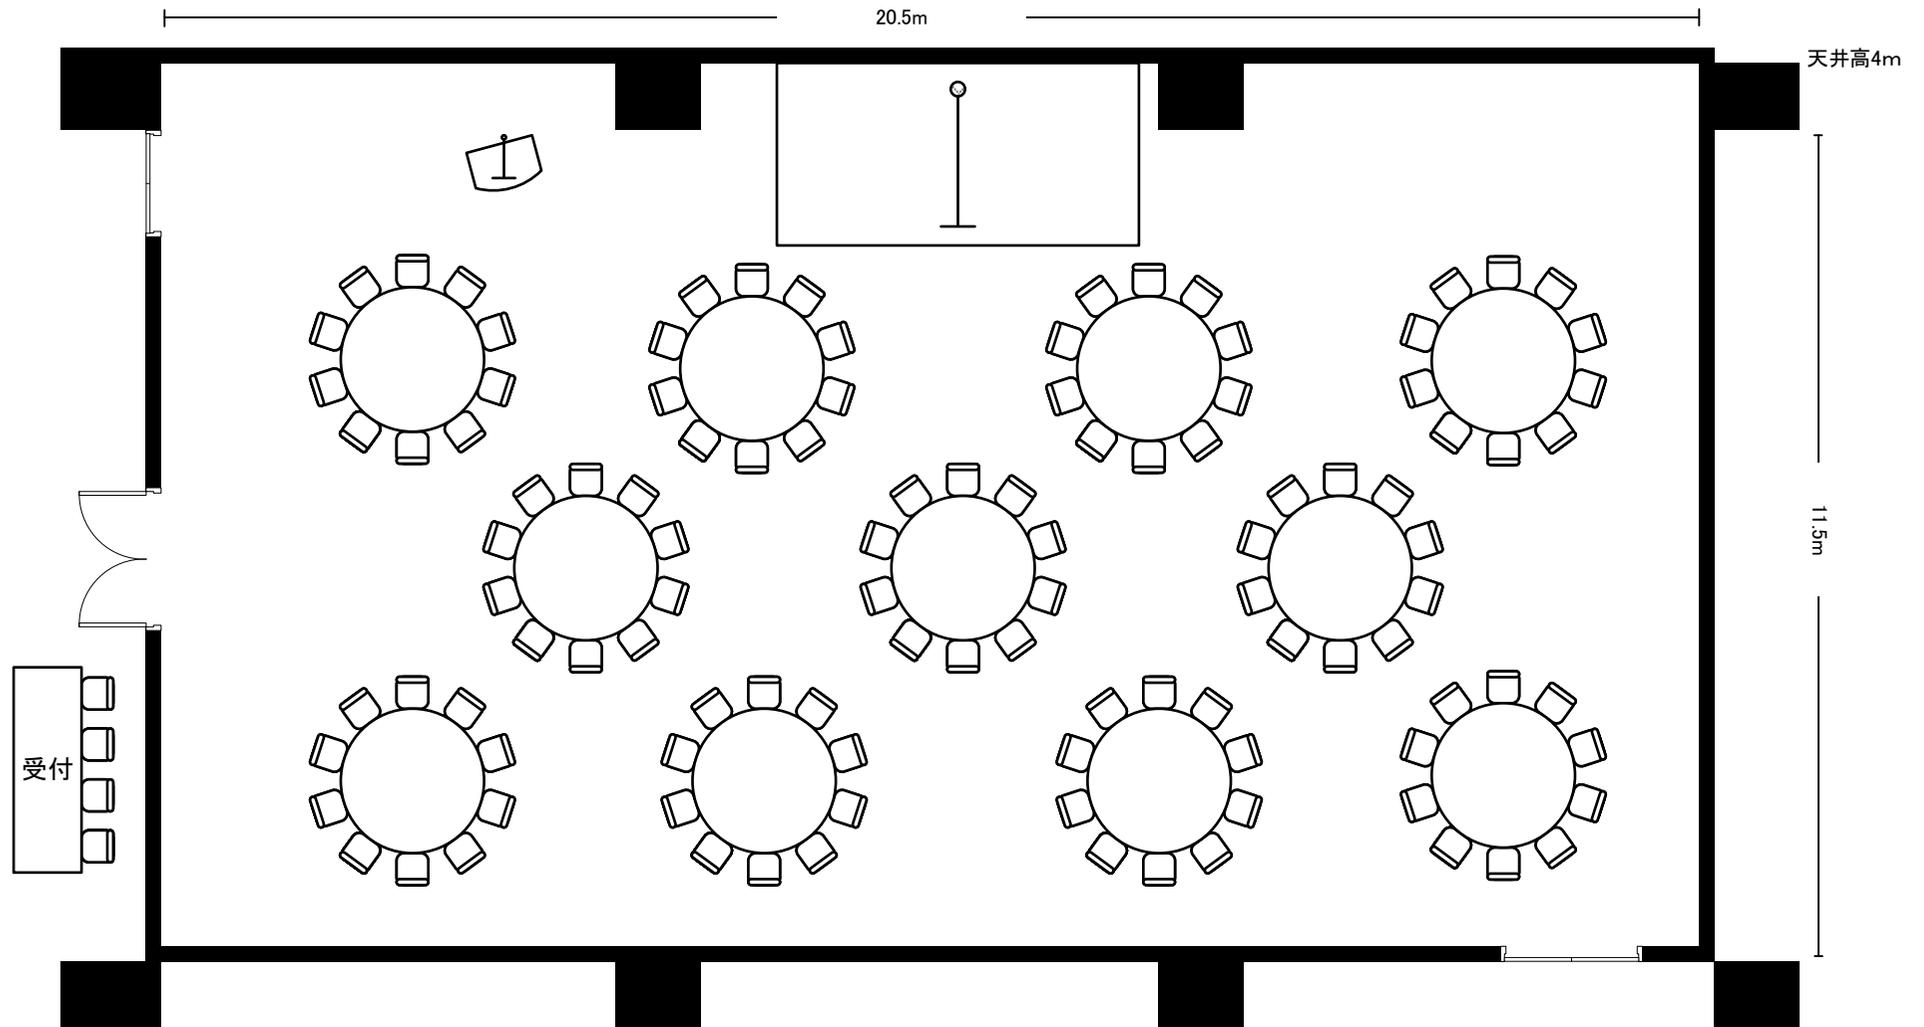


ロイヤルパインズホテル千葉

中宴会場 4階「天平」238㎡

縮尺

1/100

【天平 立食 120名】

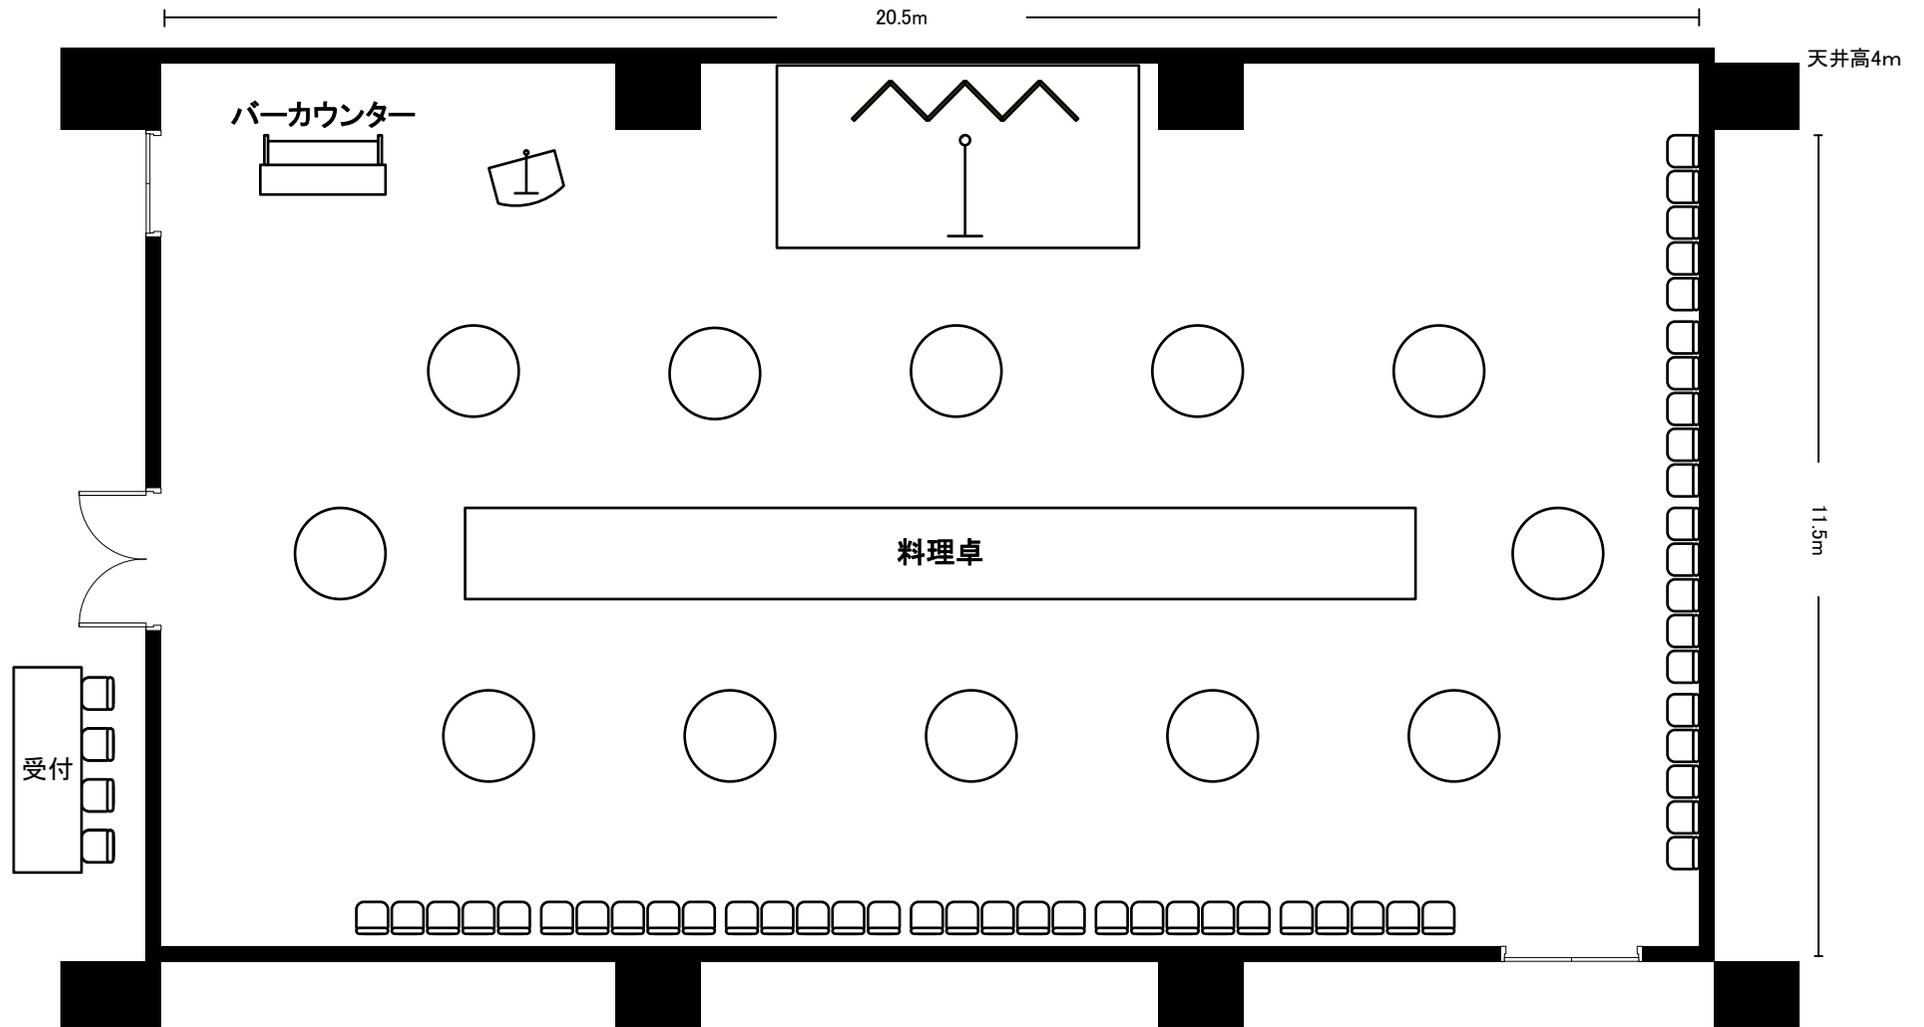

ロイヤルパインズホテル千葉

中宴会場 4階「天平」238㎡

縮尺

1/100