


【天平 シアター 192名】

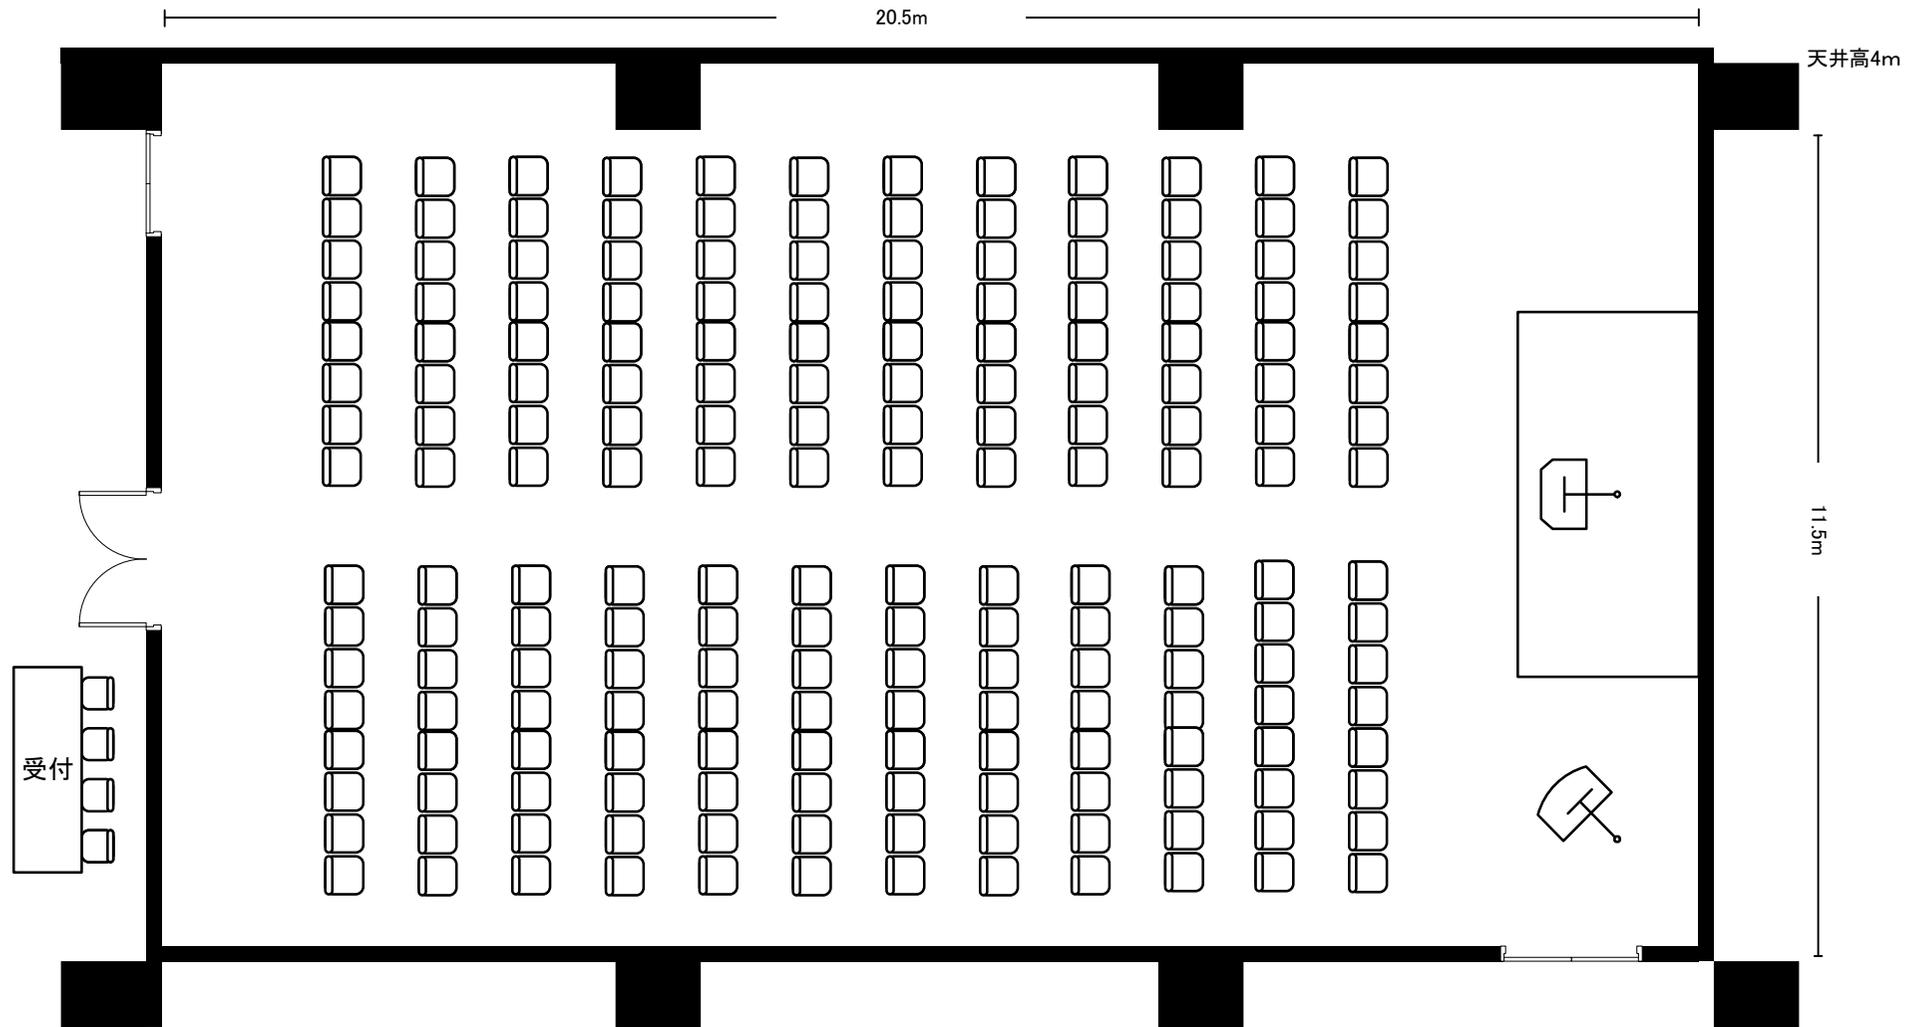


ロイヤルパインズホテル千葉

中宴会場 4階「天平」238㎡

縮尺

1/100

【天平 スクール 120名】

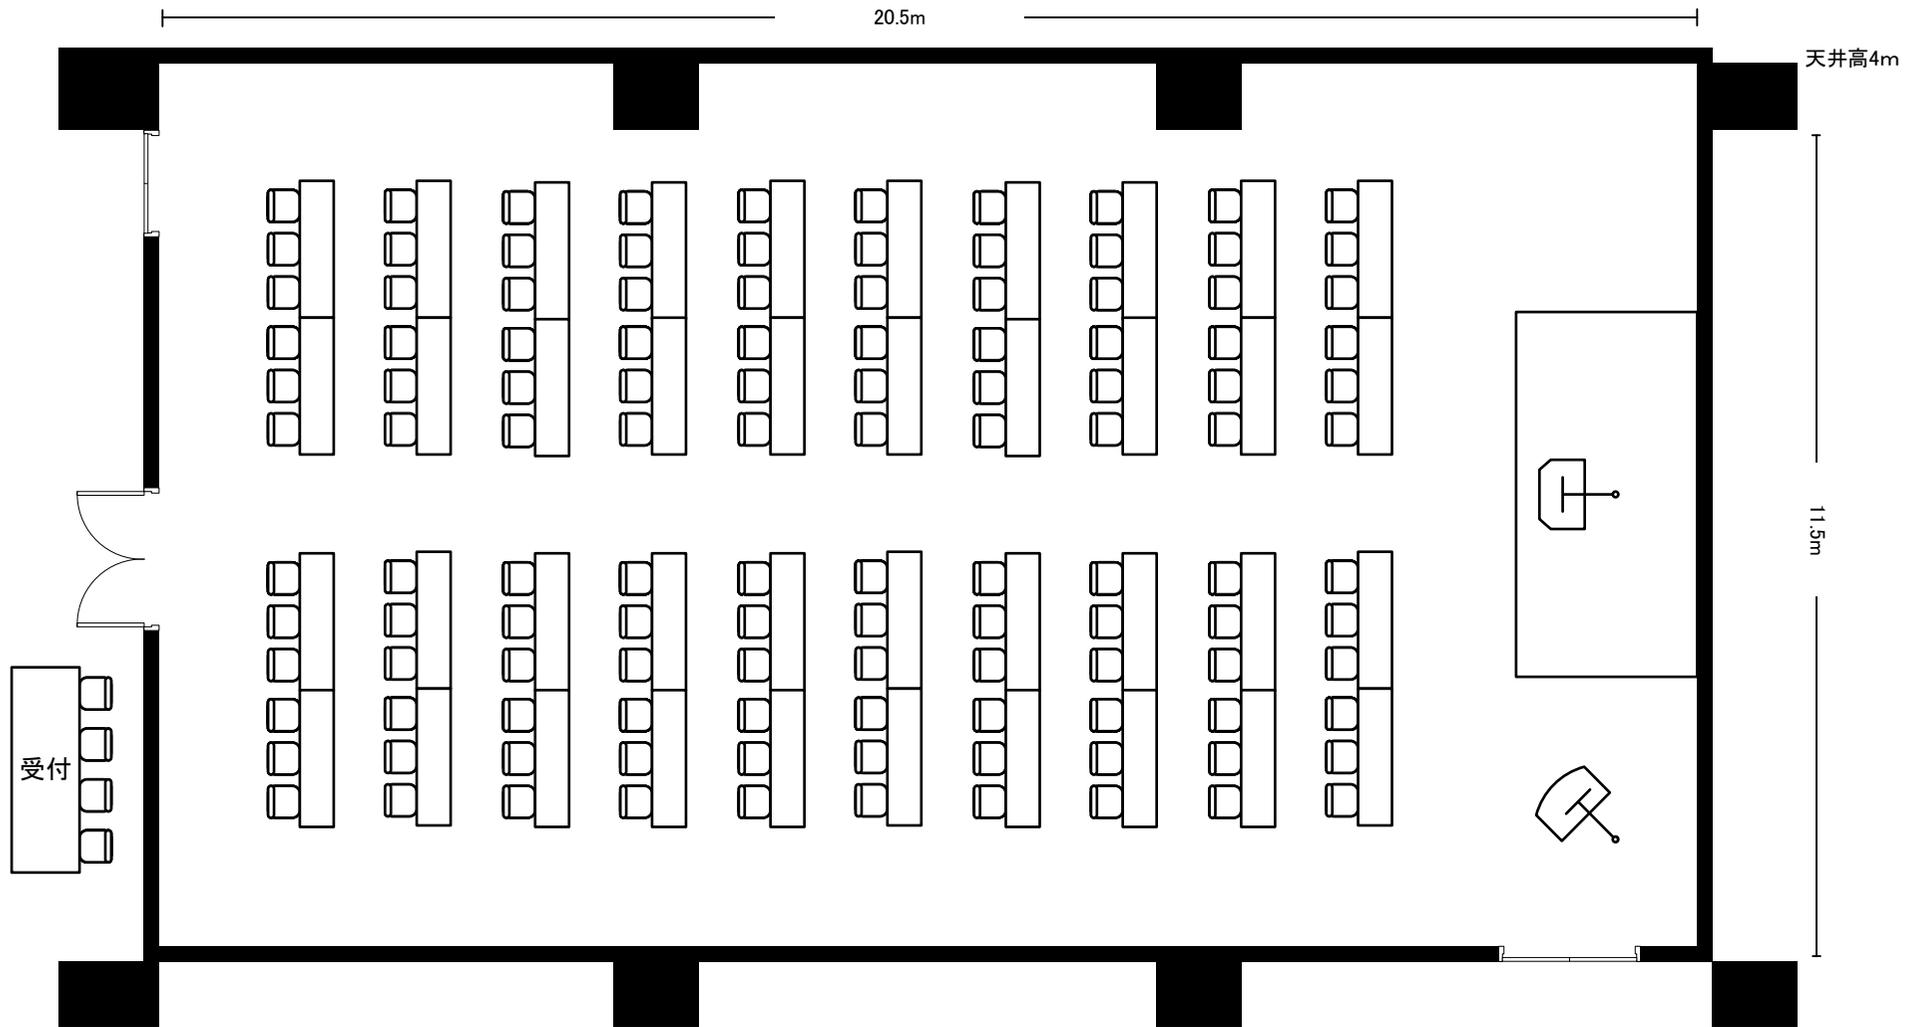


ロイヤルパインズホテル千葉

中宴会場 4階「天平」238㎡

縮尺

1/100

【天平 口の字 78名】

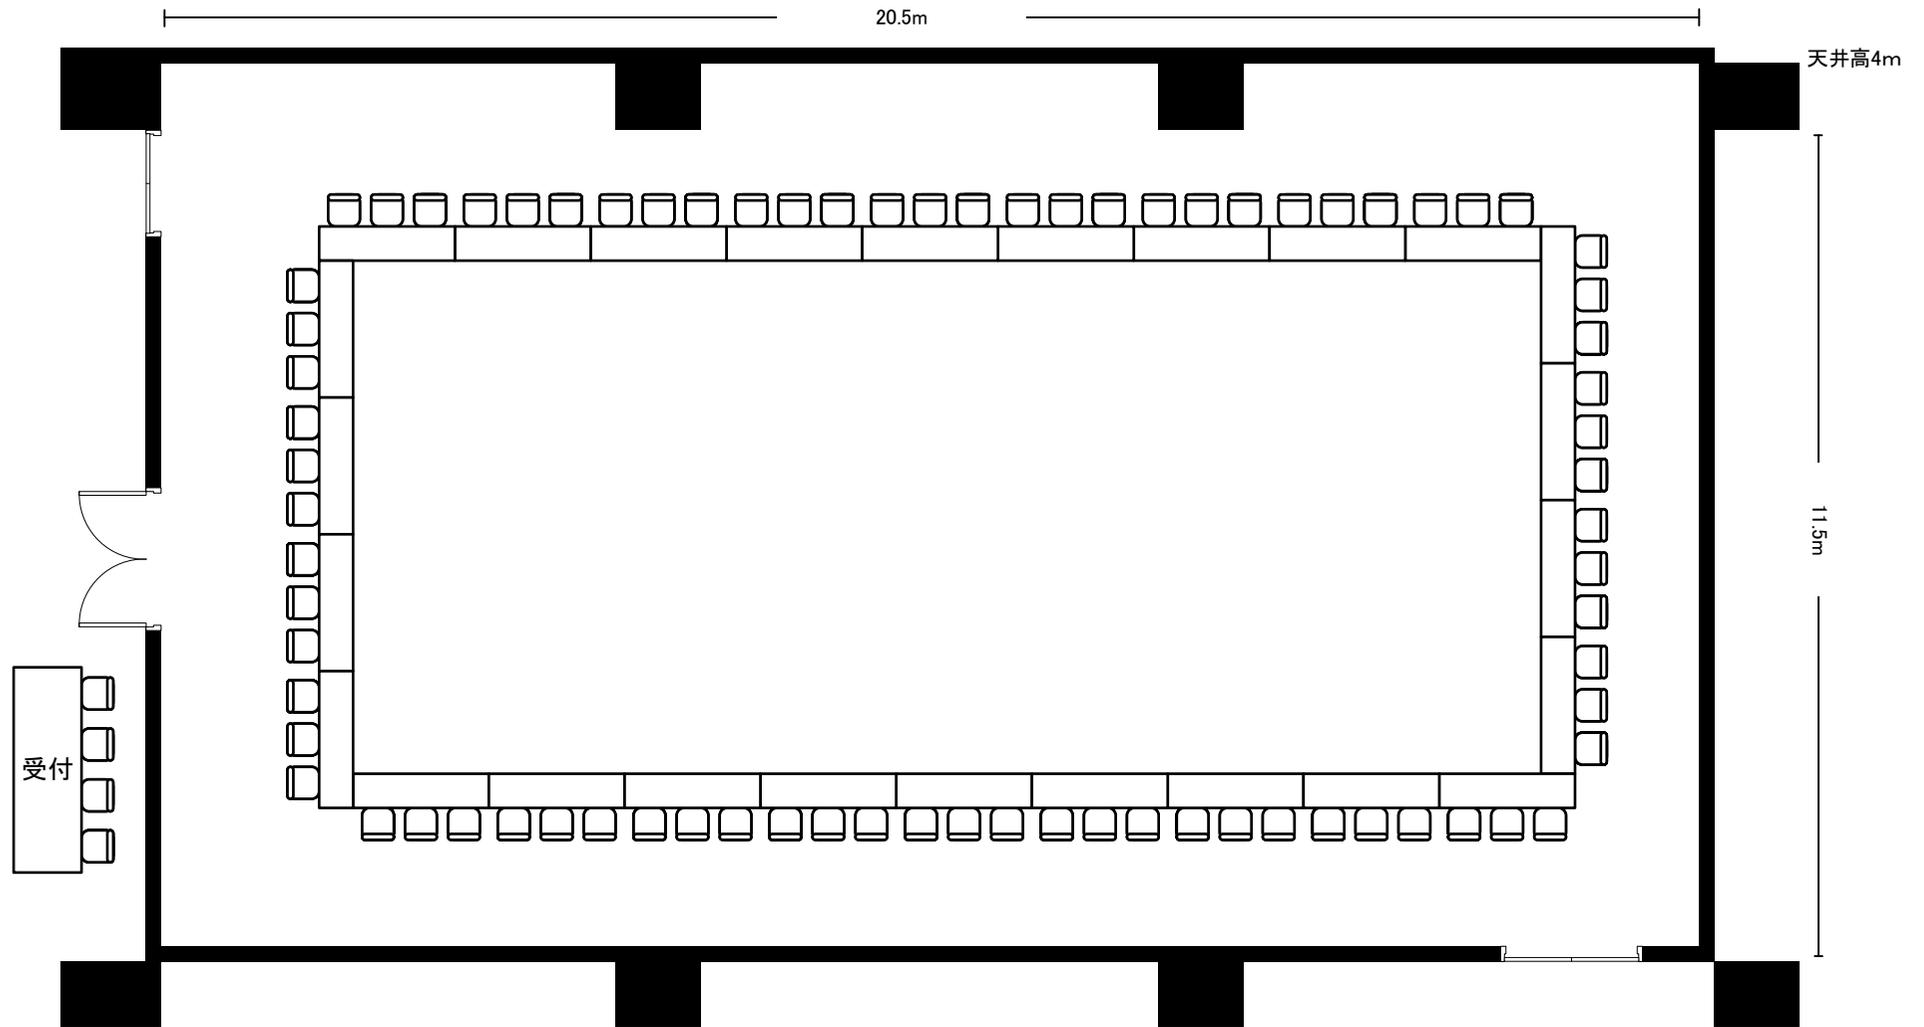

ロイヤルパインズホテル千葉

中宴会場 4階「天平」238㎡

縮尺

1/100